


一階平面図

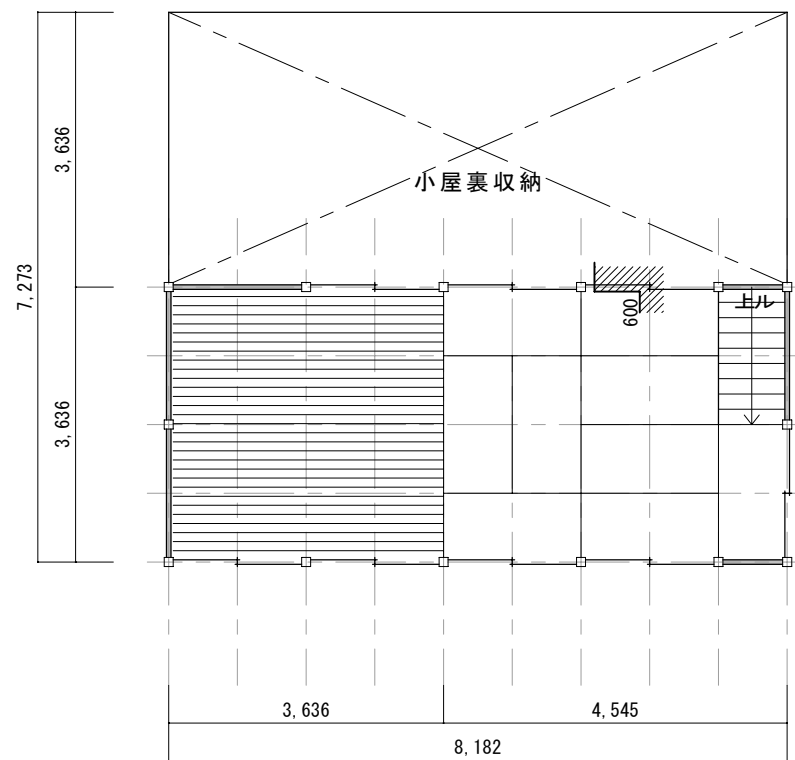

二階平面図

- 凡例
- 柱: 140角
 - 2階部分

	伝匠舎	 (株)石川工務所一級建築士事務所・伝匠舎 〒404-0042 山梨県甲州市塩山上於曾1990 TEL. 0553-32-2170 山梨県知事登録(梨)第1-20609	承認	設計	担当	縮尺	工事名称	1
						1/100	南部の家 既存平面図	