

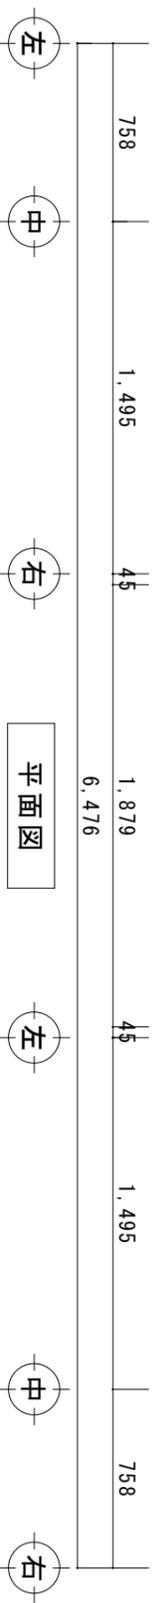




点線：屋根軒先（雨落ち）ライン

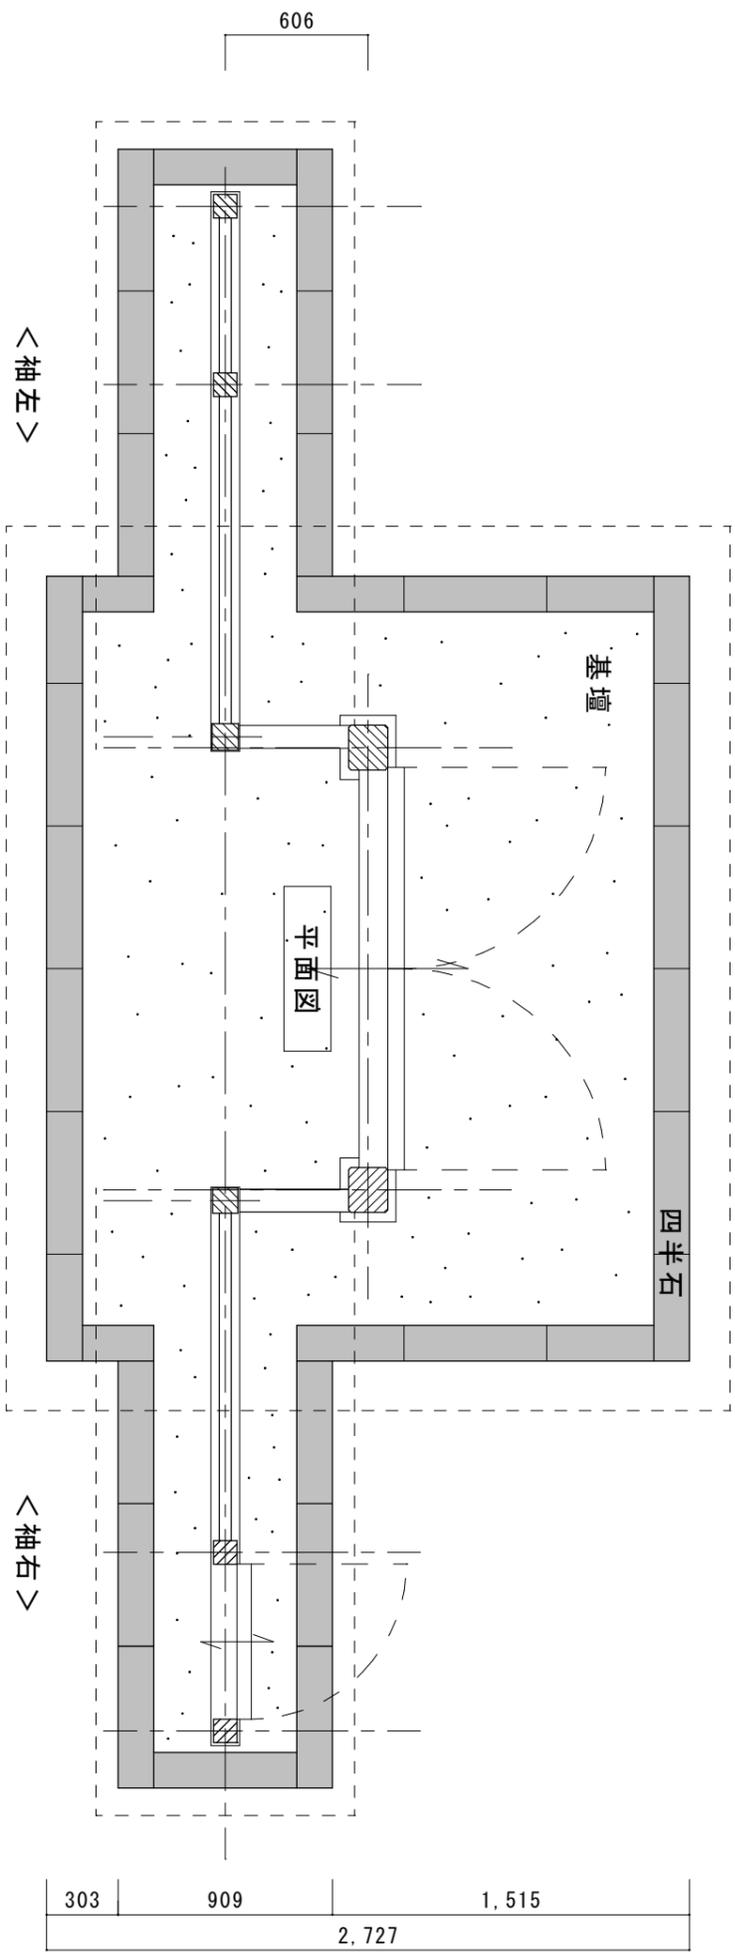

平面図

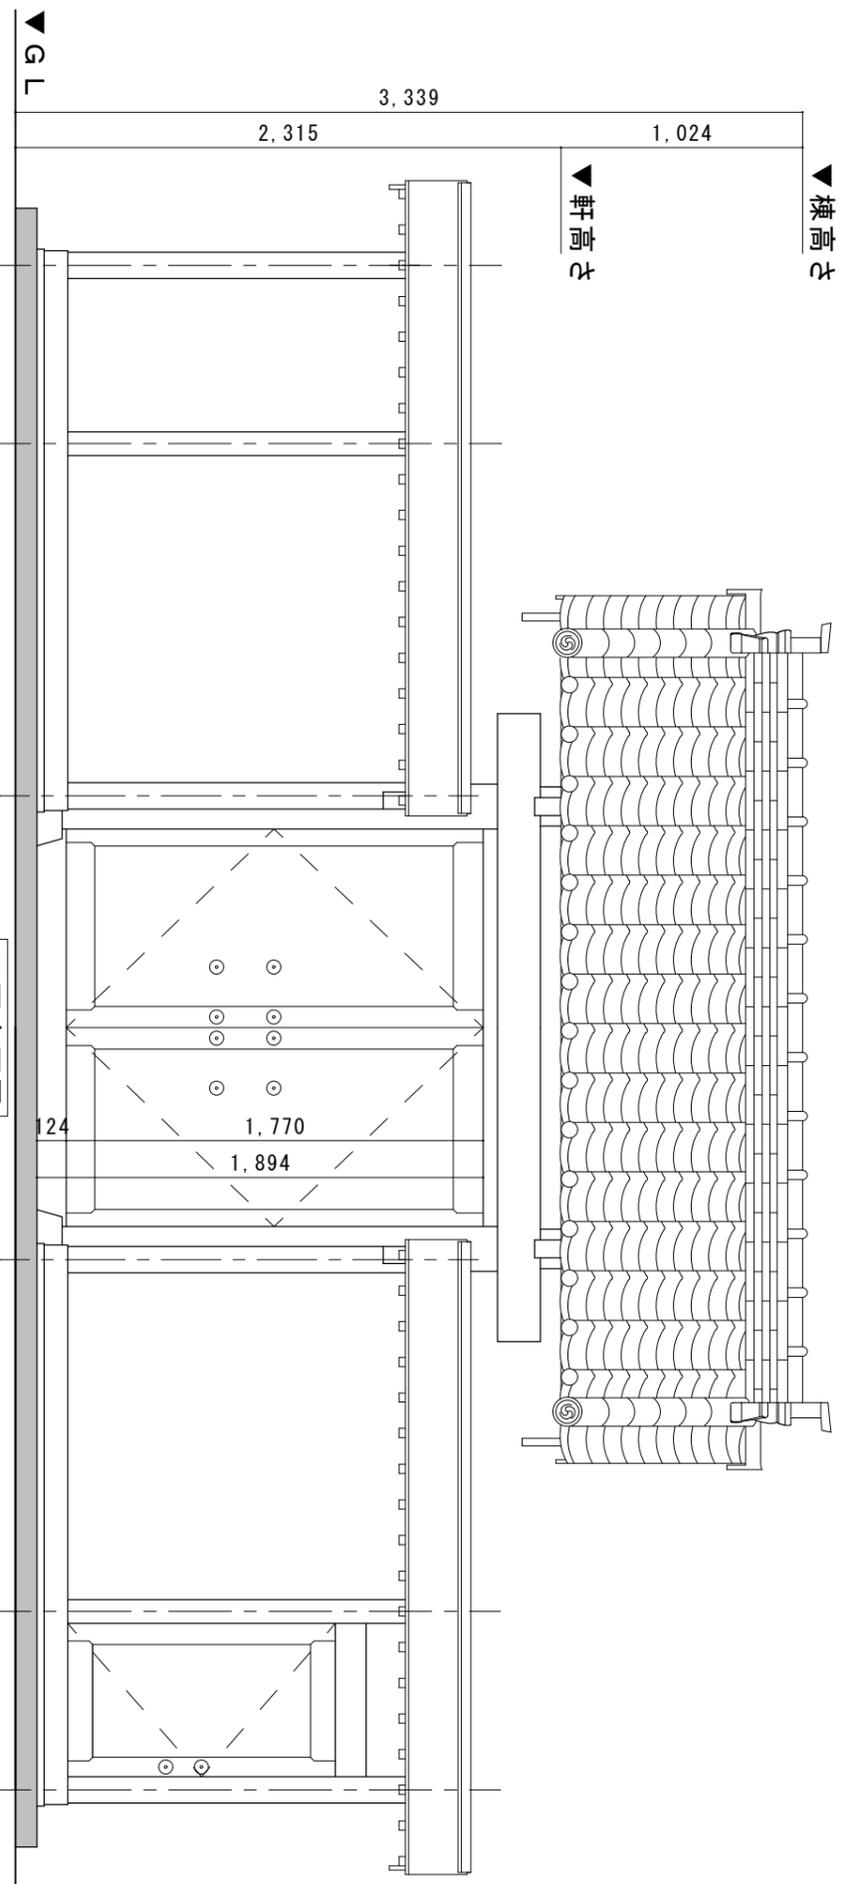

正面立面図

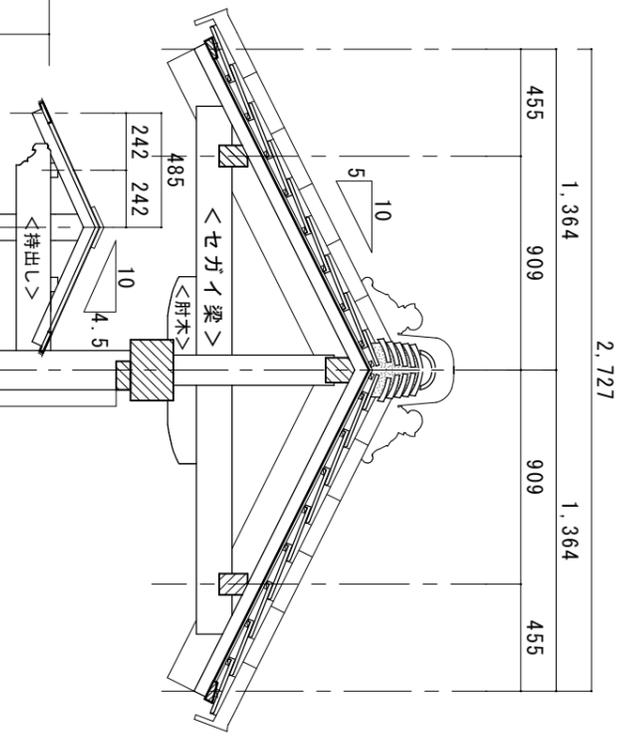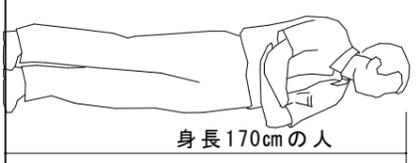

断面図

伝匠舎

株式会社 伝匠舎  
〒404-0042 山梨県甲州市富山1-1-1990  
TEL 0553-32-2170  
山梨県知事登録(梨) 第1-20609

承認 設計 担当

縮尺 1/30  
設計年月日 H26.8.1

工事名称 天目山 樓雲寺 山門新設工事  
図面名称 計画図 (平面、正面立面、梁間断面)