



1階平面図 1:100

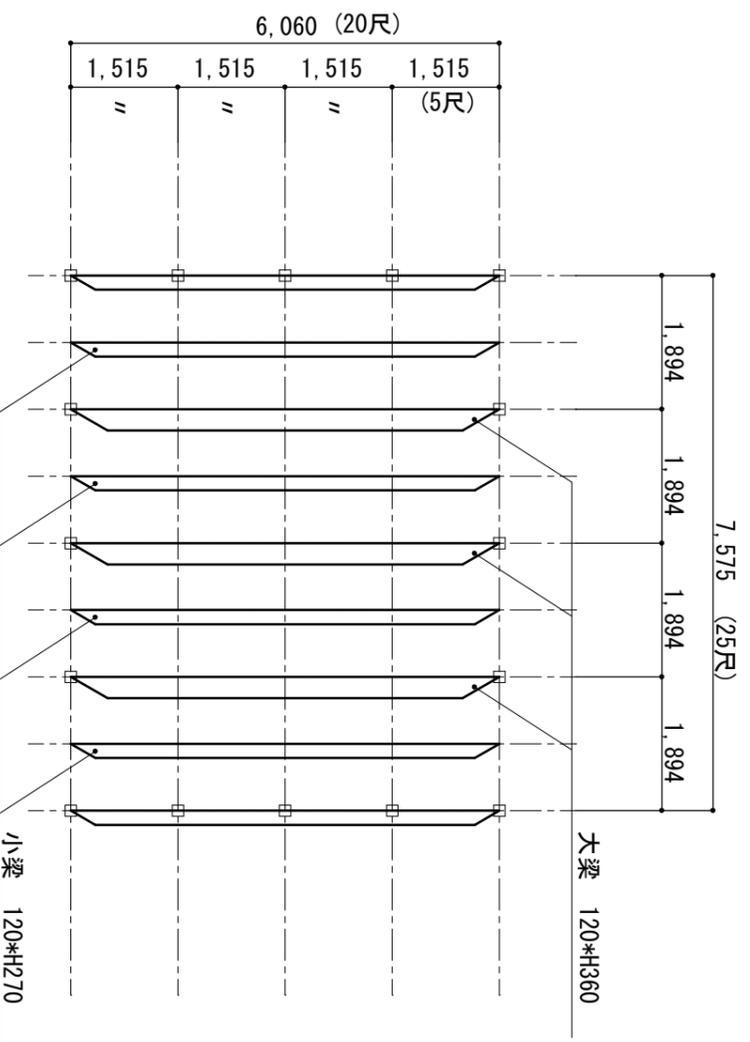

1階梁伏せ図 1:100

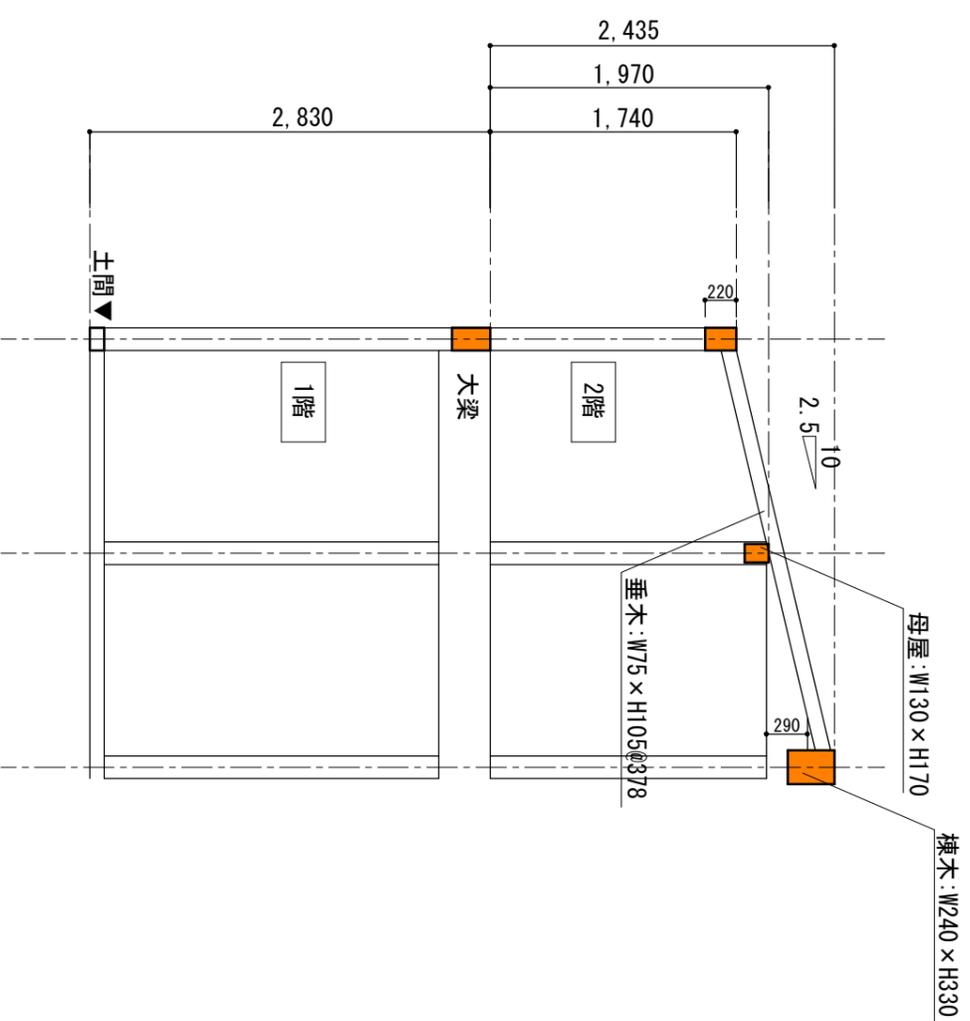

断面図 1:50



2階梁：上棟年記述あり

1階床面積 45.90㎡ (13.91坪)
 2階床面積 45.90㎡ (13.91坪)
 総床面積 91.80㎡ (27.82坪)

伝匠舎



株式会社 伝匠舎
 〒404-0042 山梨県甲州市塩山上於曾1990
 TEL 0553-32-2170
 山梨県知事登録(業)第1-20609

縮尺 S=1:100/1:50
 調査年月日 26.11.04
 単位 mm
 用紙サイズ A3

工事名称 青柳邸西の蔵図面
 図面名称 平面図

No. 01