


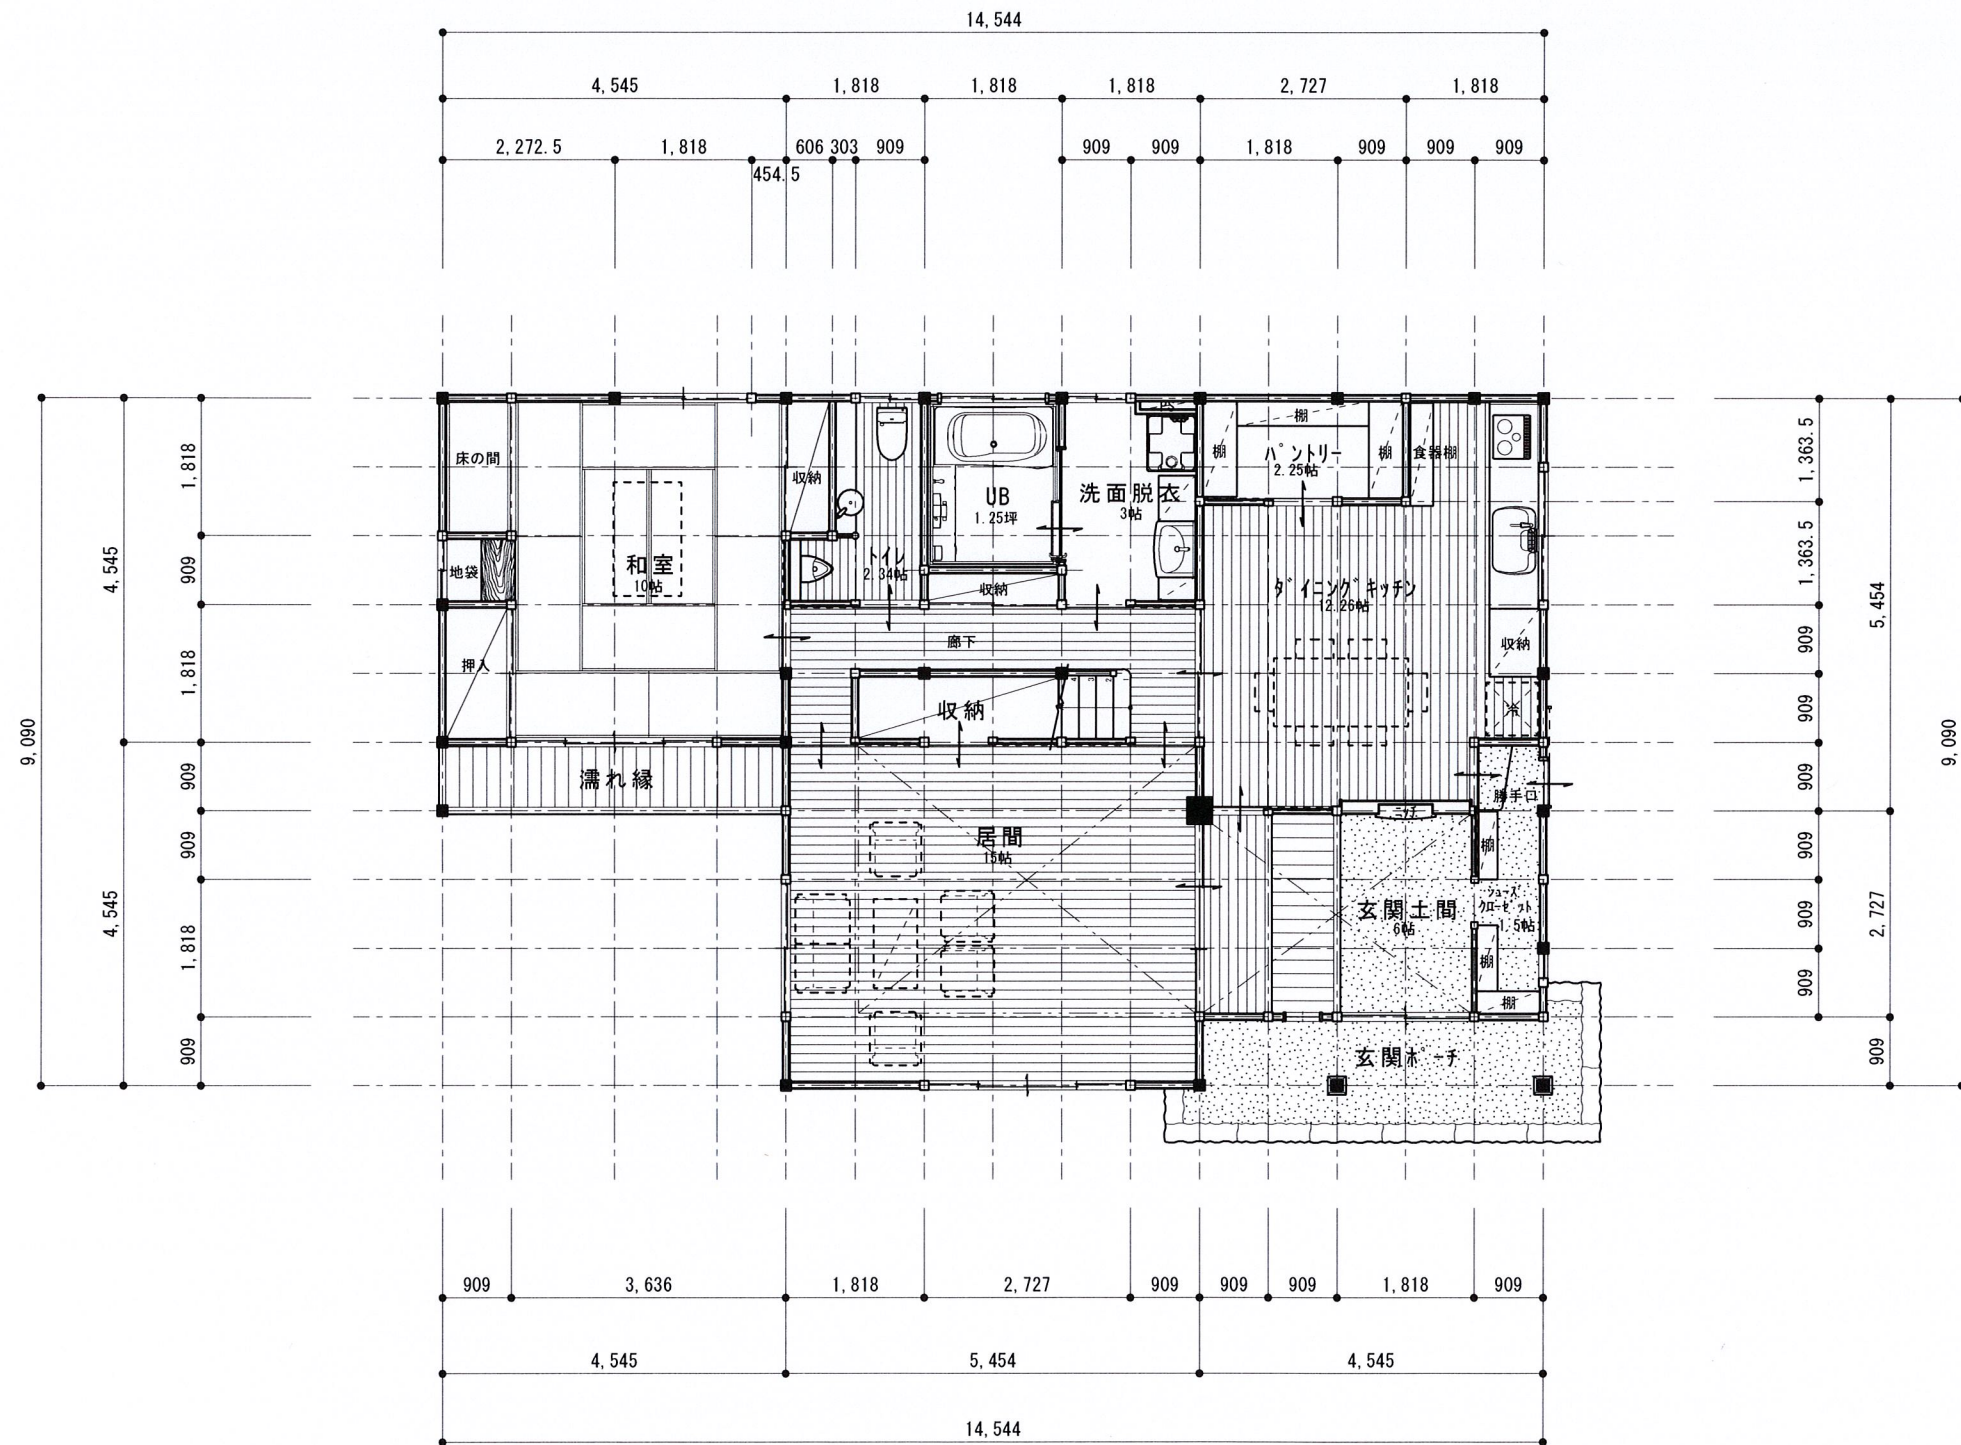

1 階平面図 S=1:100

1階床面積	107.42 m ²	(32.55 坪)
2階床面積	49.58 m ²	(15.02 坪)
延床面積	157m ²	(47.57 坪)

伝匠舎



一級建築士事務所 伝匠舎
山梨県甲州市塩山上於曽1990 TEL 0553-32-2170
山梨県知事登録(梨)第1-25609
一級建築士 第171092号 石川重人

縮尺
S=1:100
設計年月日
28/2/15

単位
mm
用紙サイズ
A3

工事名称 古民家構造体を使った住宅プラン I
図面名称 1階平面図