


既存 1階平面図 S=1:100

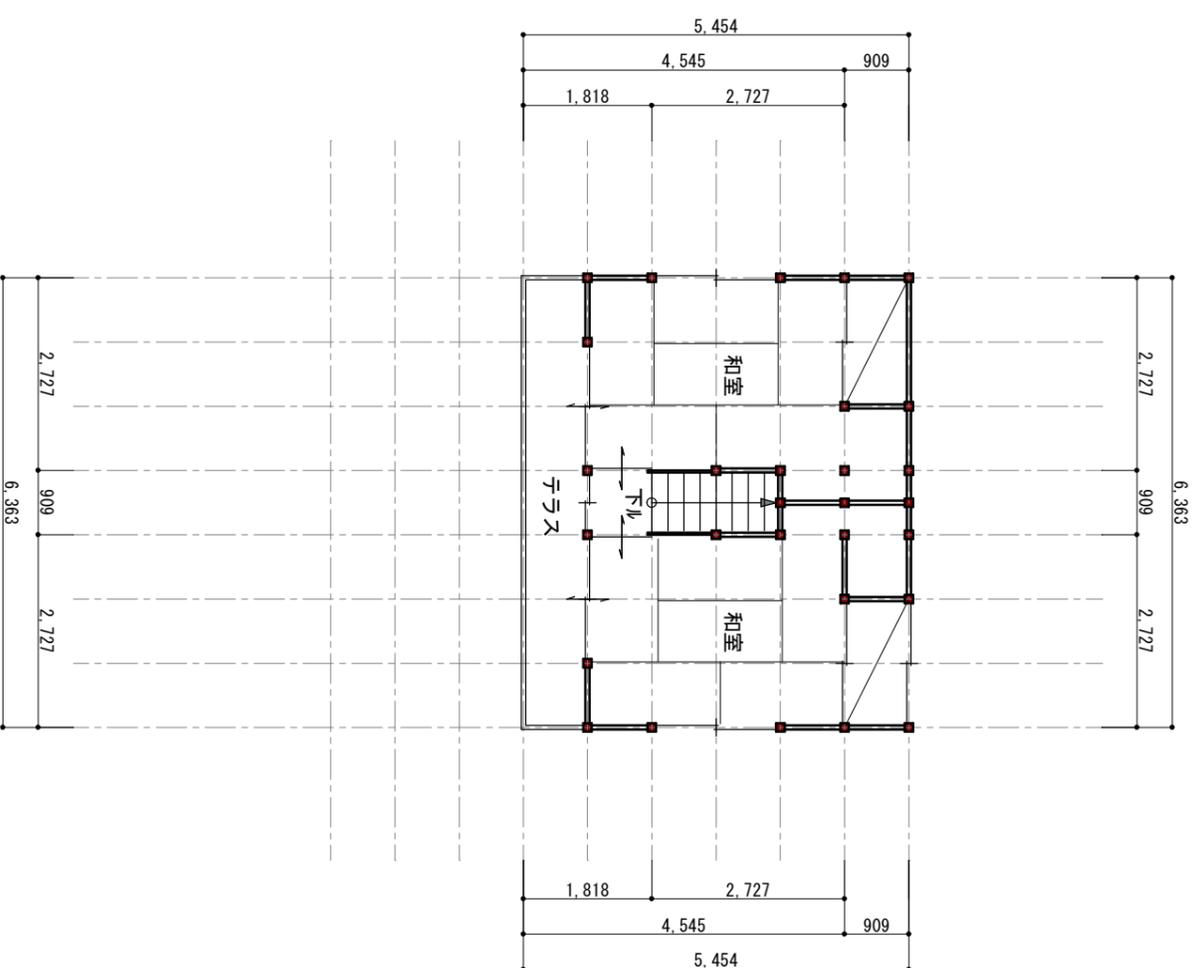

既存 2階平面図 S=1:100

1階床面積 116.92m² (35.37坪)
 2階床面積 34.70m² (10.50坪)
 床面積 151.62m² (45.87坪)

山梨市牧丘町北原912?



一級建築士事務所 伝匠舎
 山梨県甲州市塩山上於曾1990 TEL 0553-32-2170
 山梨県知事登録(梨)第1-30609
 一級建築士 第171092号 石川重人

縮尺 A3 S=1:100
 調査年月日 2022.11 (石川)
 作図 田邊ますみ

工事名称 牧丘町北原の家
 図面名称 1階2階平面図

No. 01