


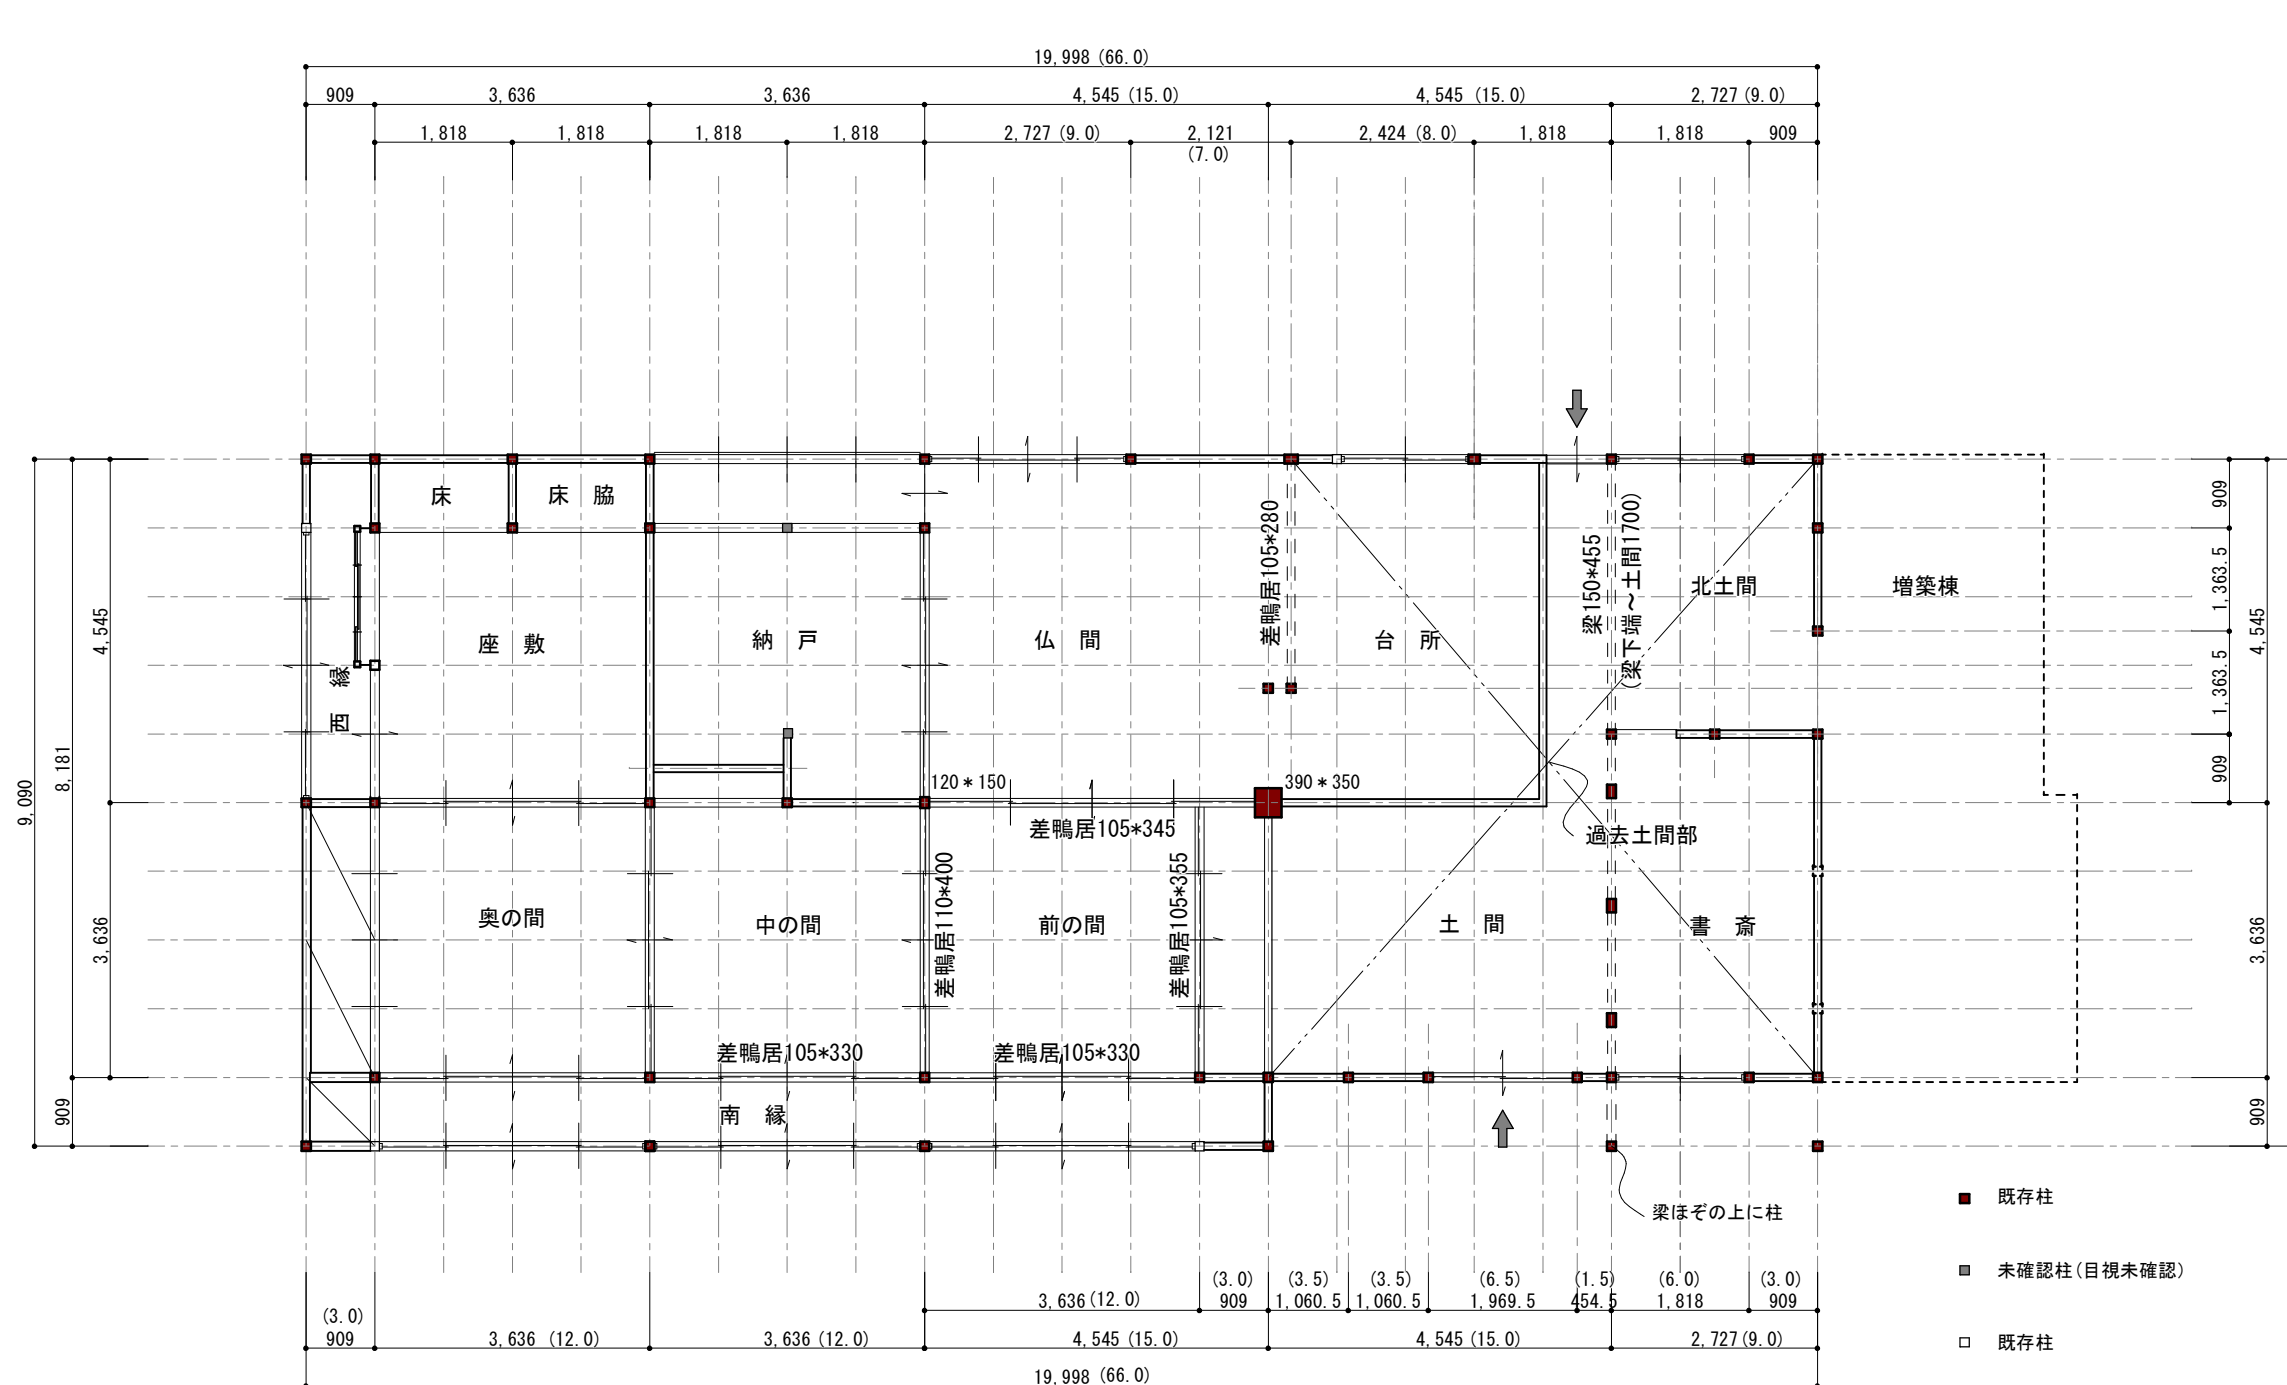

既存 1階平面図 S=1:100 寸法()内数字: 尺

床面積 175.17m² (53坪) (増築部除く)

建築面積 181.18m² (55坪) (増築部除く)

伝匠舎



一級建築士事務所 伝匠舎
山梨県甲州市塩山上於曽1990 TEL 0553-32-2170
山梨県知事登録(梨)第1-30609
一級建築士 第171092号 石川重人

縮尺 A3 S=1:100
作図 田邊ますみ

調査年月日
2022.11.21
2023.2.21

工事名称 北杜市I邸邸民家
図面名称 1階平面図

01/01
No.