


方向はおおまかな目安です。



参考配置図 1/400

標高970前後

大まかな配置での作図です。

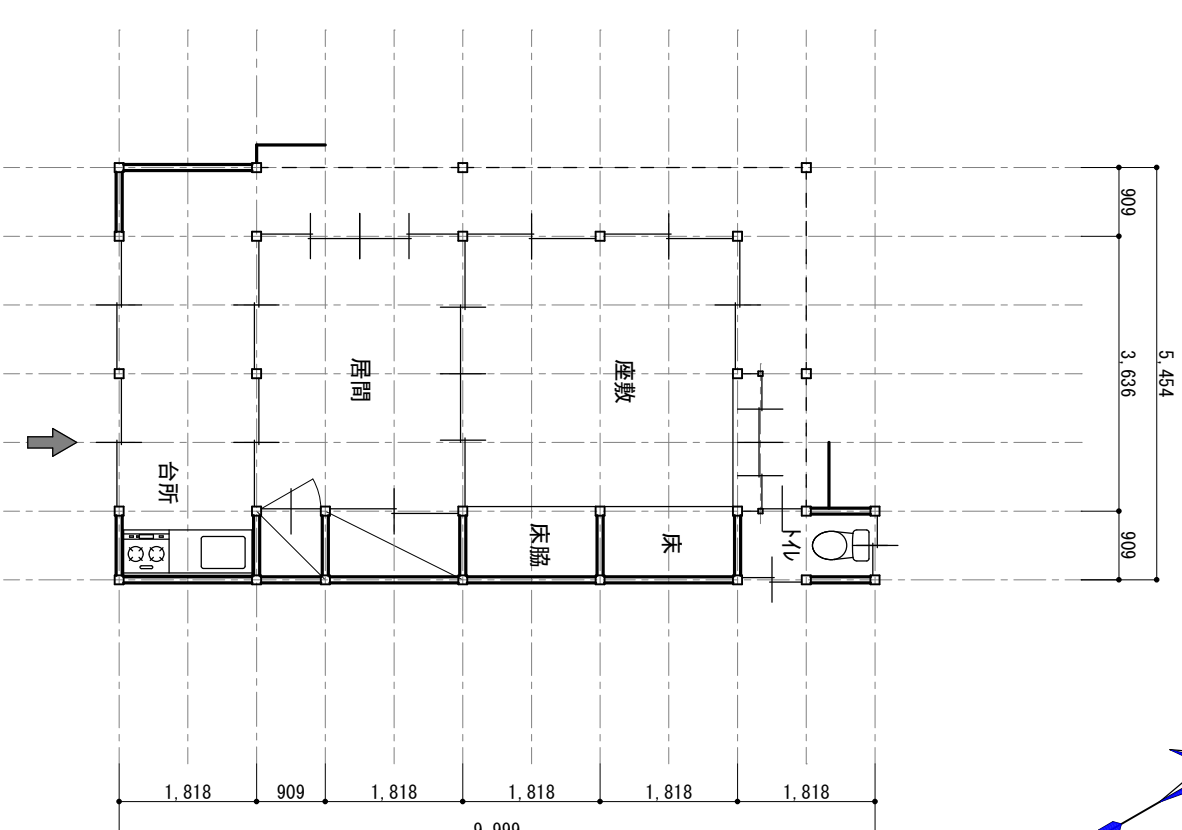

離れ (新家ソファ) 平面図 S=1:100

伝匠舎  一級建築士事務所 伝匠舎
山梨県甲州市塩山(梨)第1-30609 TEL 0553-32-2170
山梨県知事登録(梨)第171092号 石川重人
二級建築士

縮尺 S=1:400 作図年月日 20200527
A3 S=1:100
二級建築士 梨第5053号 田邊ますみ

工事名称 上芦川H邸
図面名称 参考配置図及び離れ(新家ソファ)平面図

No. 01/02