


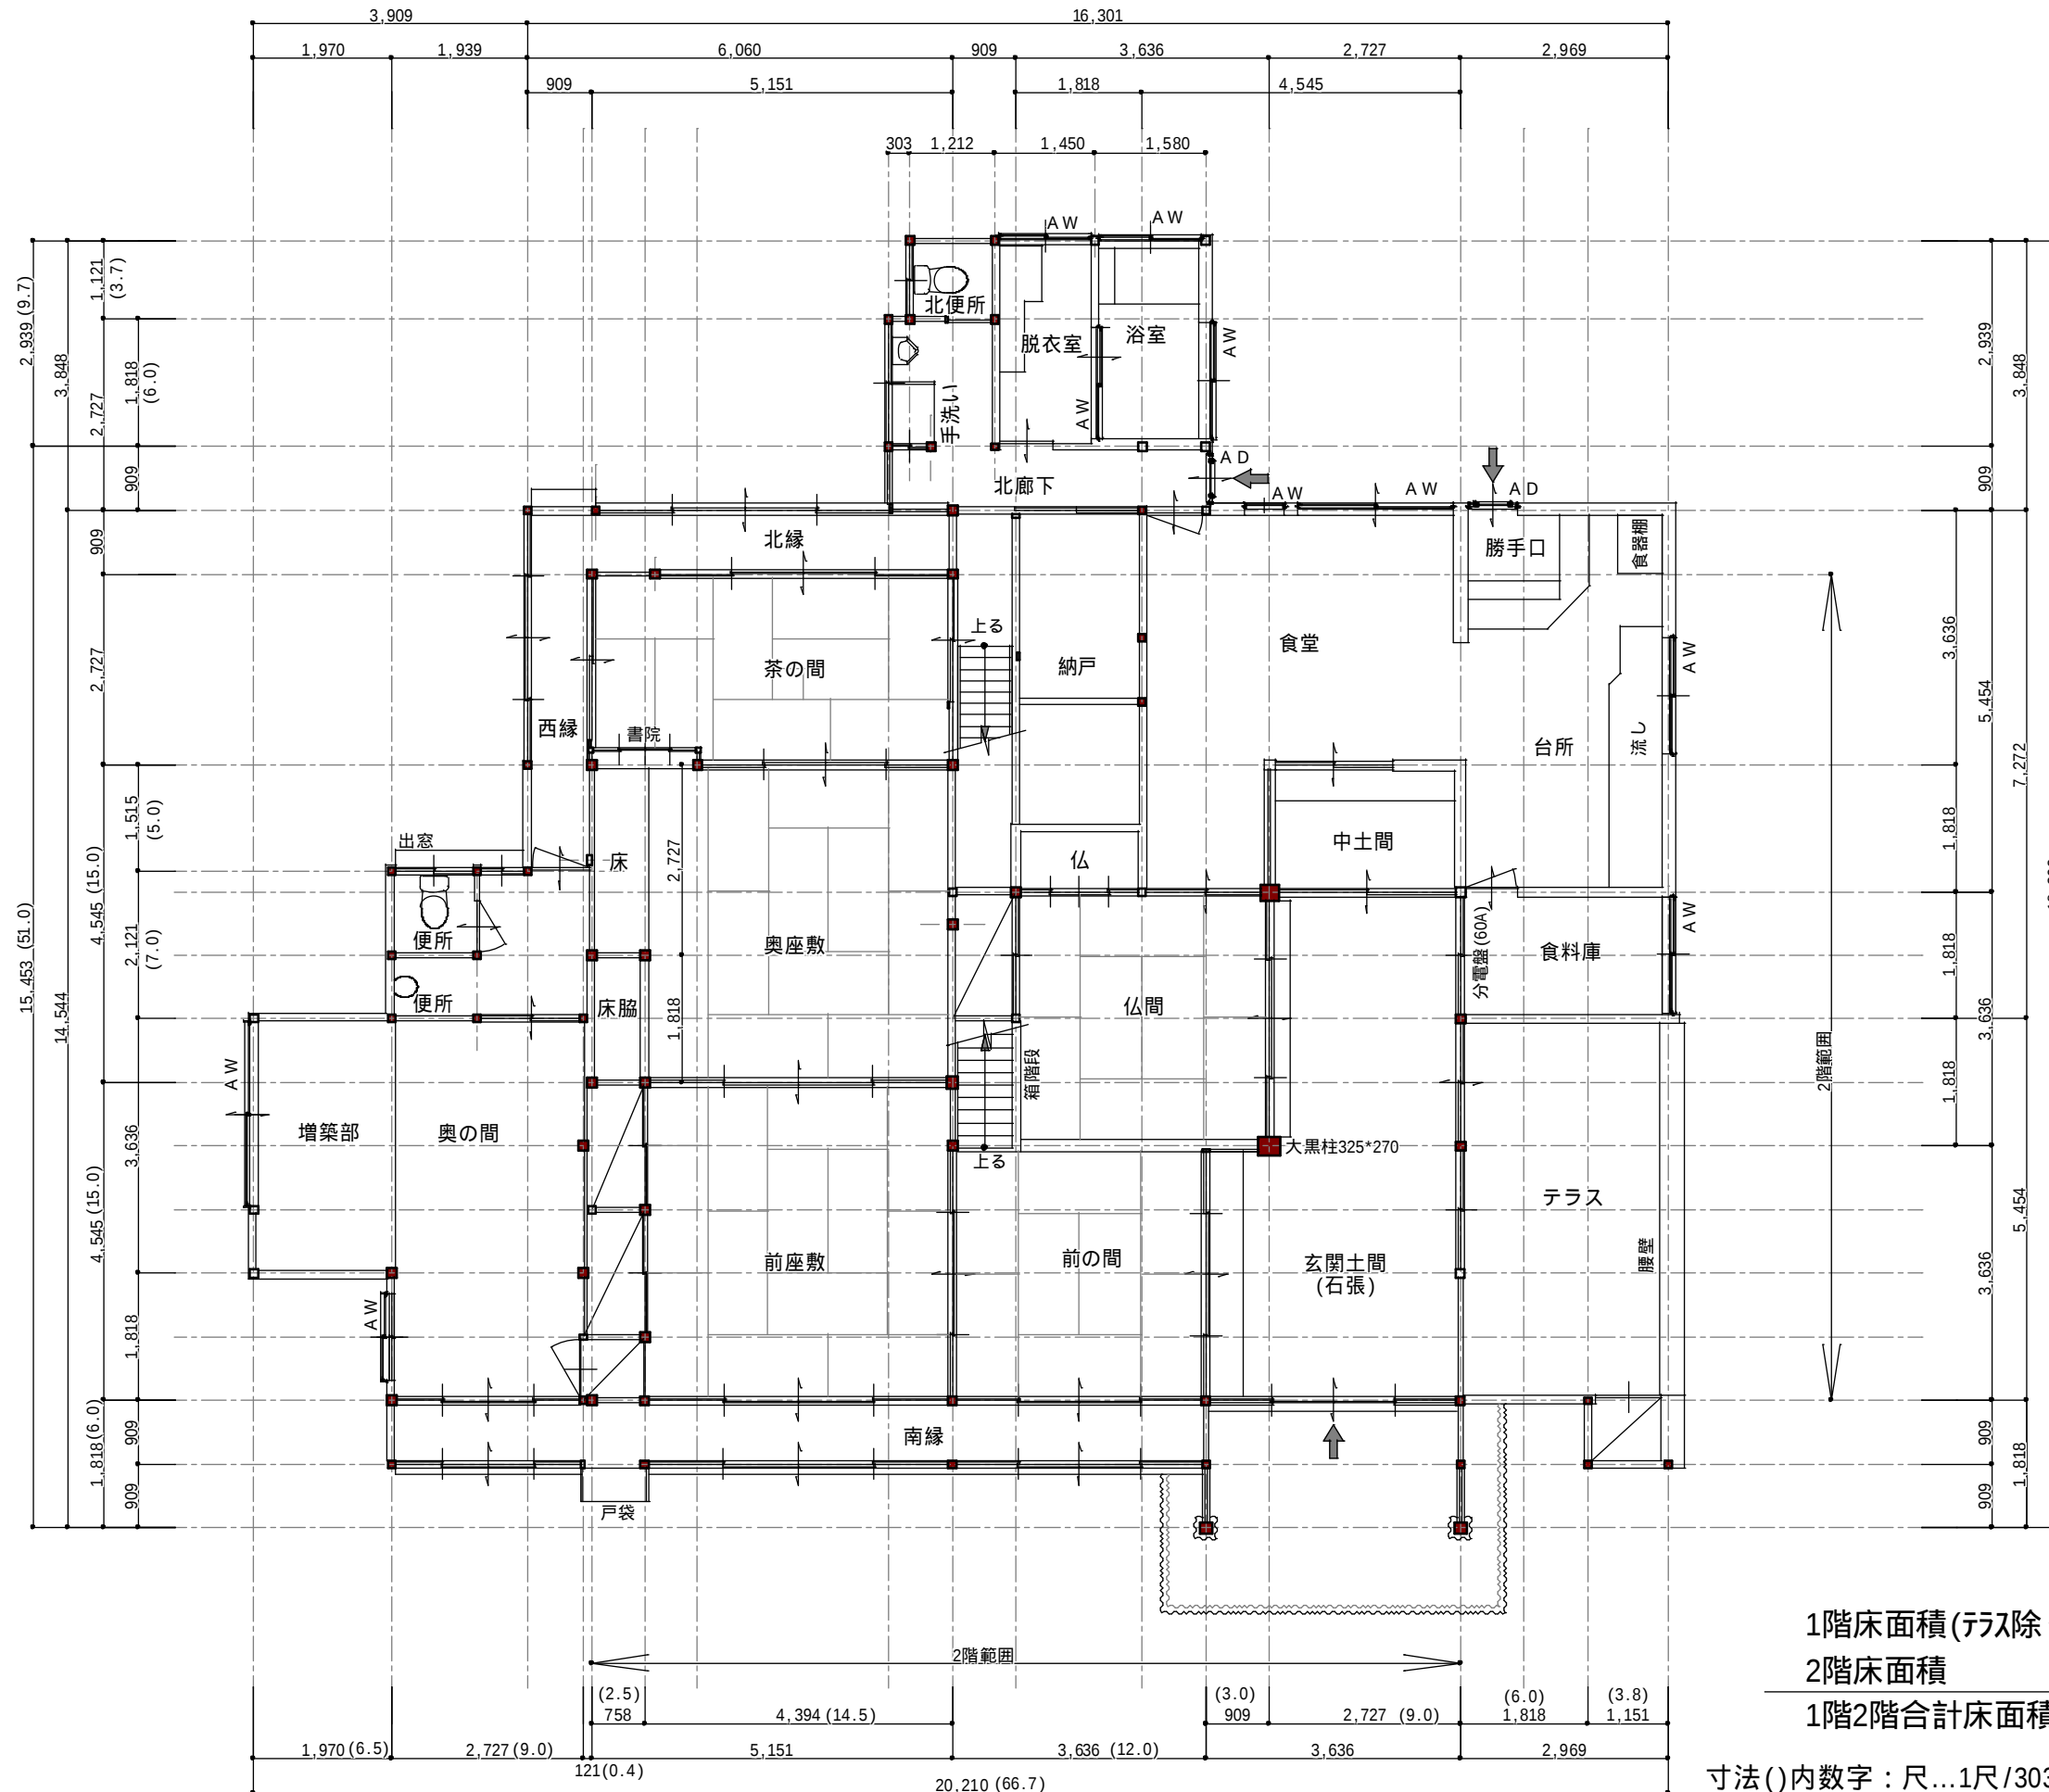

1階床面積(テラス除く) 241.94m²(73.19坪)
2階床面積 146.80m²(44.41坪)
1階2階合計床面積 388.74m²(117.60坪)

寸法()内数字: 尺...1尺/303mm

伝匠舎



一級建築士事務所 伝匠舎
山梨県甲州市塩山上於曽1990 TEL 0552-32-2170
山梨県知事登録(梨)第1-05609
一級建築士 第171092号 石川重人

縮尺
A3 S=1:100
作図
田邊ますみ

調査年月日
2024.11.14

工事名称 都留市 渡邊邸調査図

図面名称 1階平面図

01/02
No.