
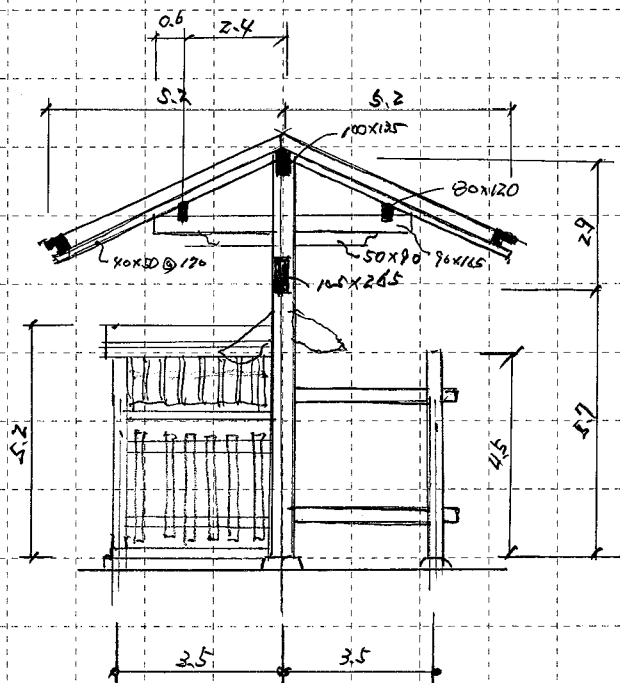


4t2-7 桁 高 GL+1000  
 W2100 x H4000  
 L3向  
 4t2-7 W2600

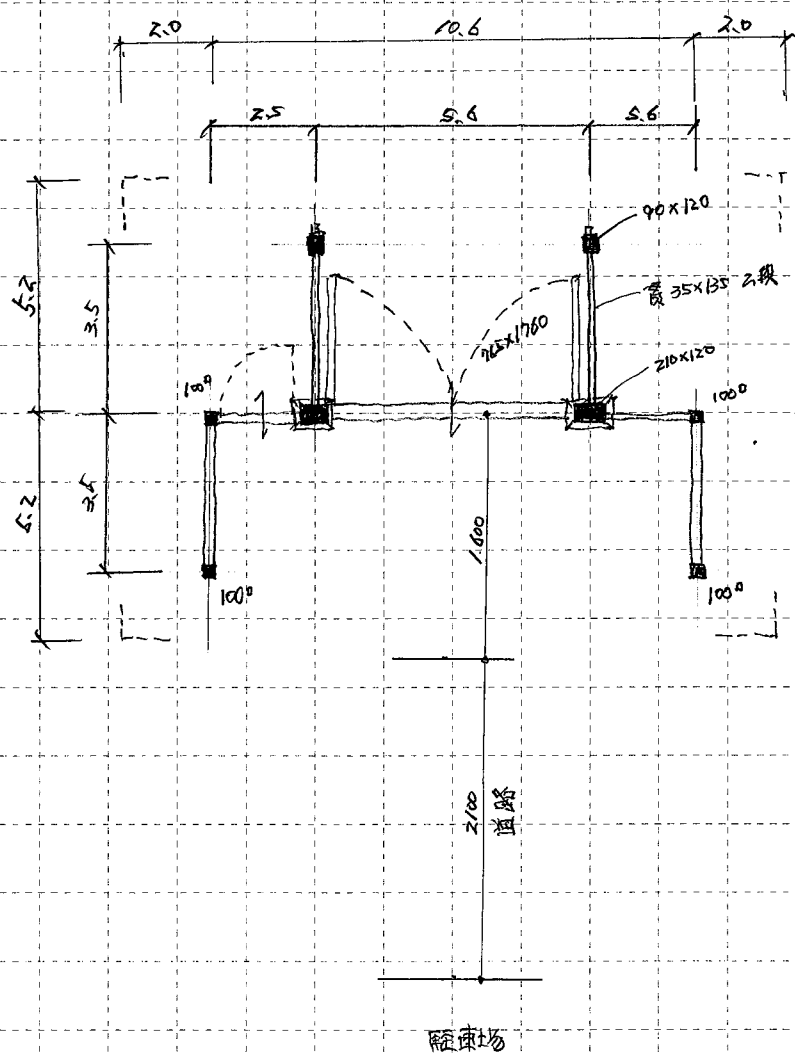

伝匠舎

㈱石川工務所一級建築士事務所・伝匠舎  
 〒404-0042 山梨県甲州市塩山上於曾1990  
 TEL 0553-32-2170  
 山梨県知事登録(梨)第1-20609

設計	承認	担当	縮尺
			縮尺 1/26 設計年月日