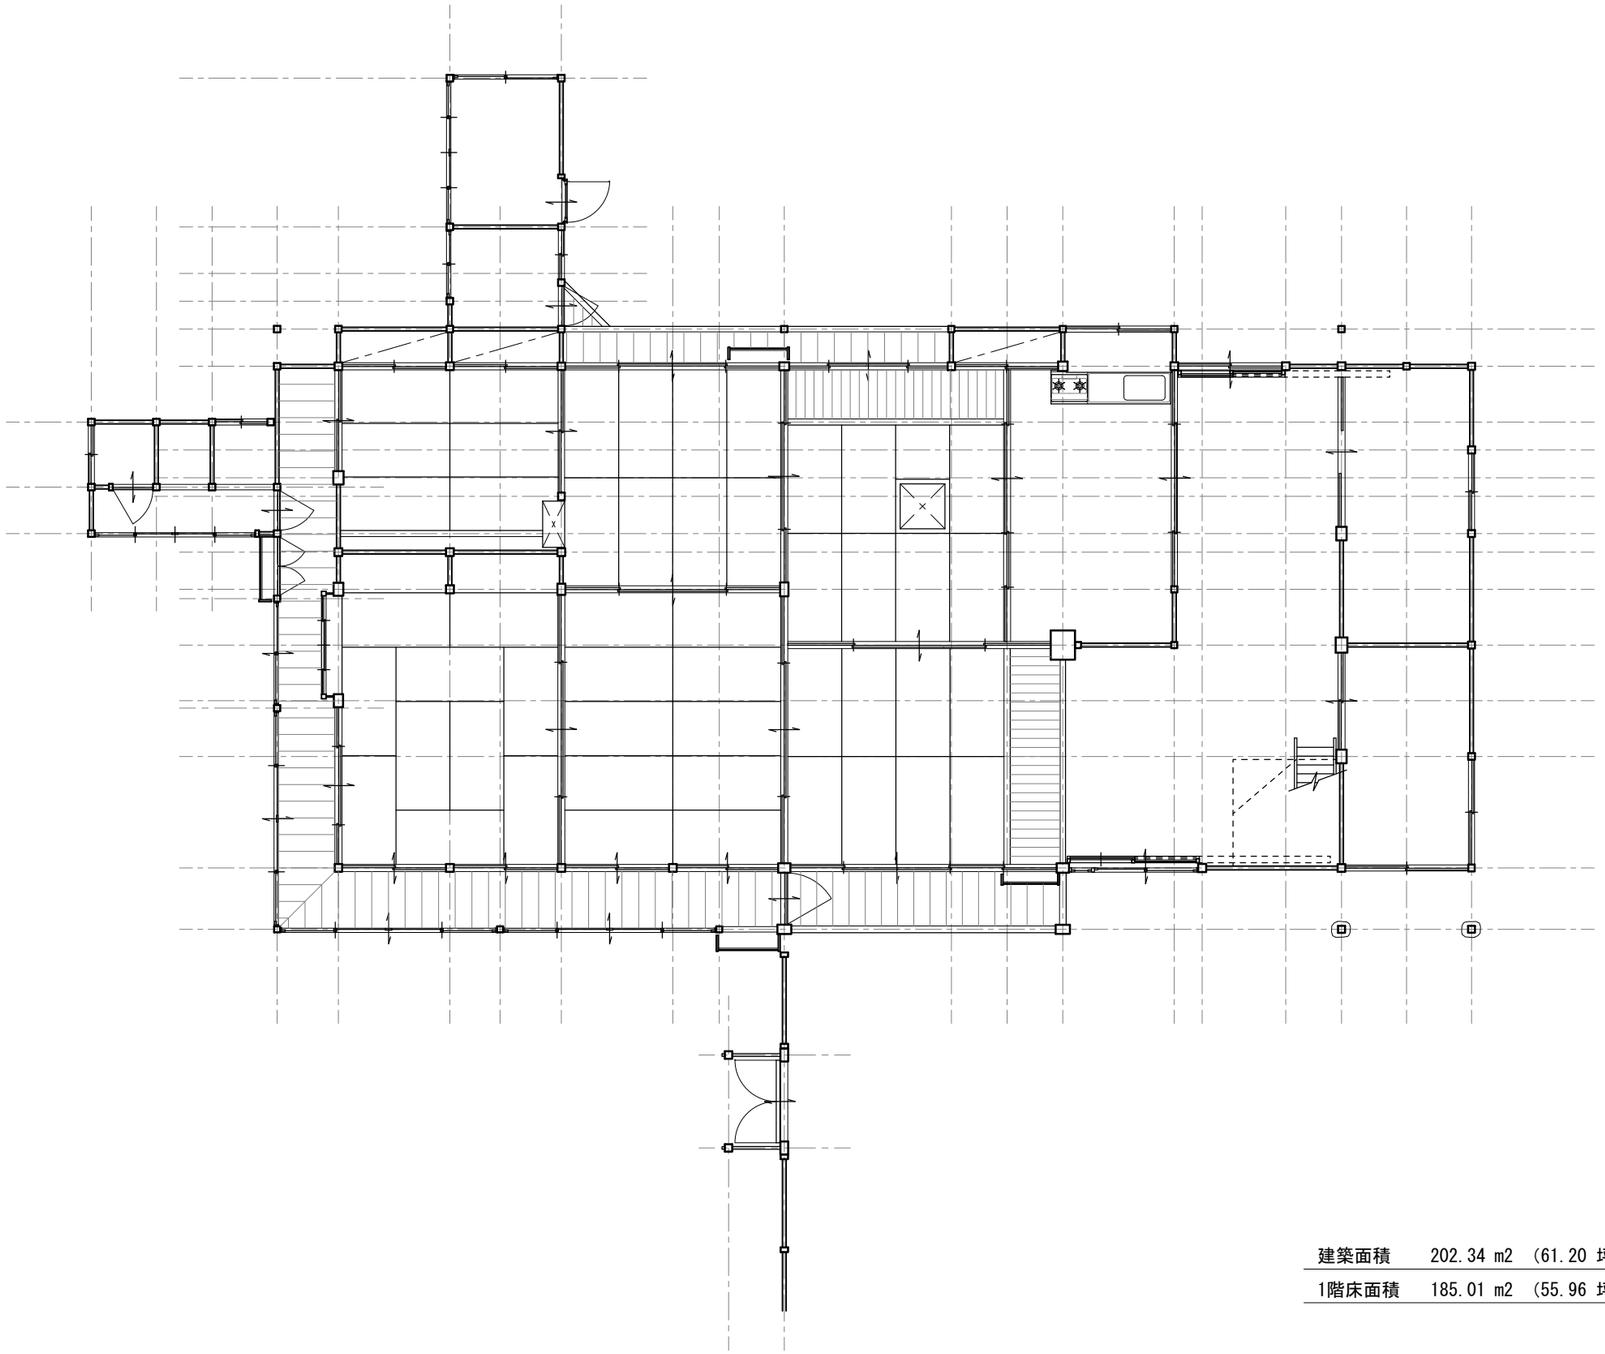

建築面積	202.34 m2	(61.20 坪)
1階床面積	185.01 m2	(55.96 坪)

伝匠舎

一級建築士事務所 伝匠舎
山梨県甲州市塩山上於曽1990　TEL 0553-32-2170
山梨県知事登録（梨）第1-25609
一級建築士　第171092号　石川重人

縮尺 S=1:100	単位 mm	工事名称	御坂町Ｋ邸古民家
設計年月日 27/01/17	用紙ｻｲｽﾞ A3	図面名称	1階平面図

No. 01/04