



2F PLAN S=1/100

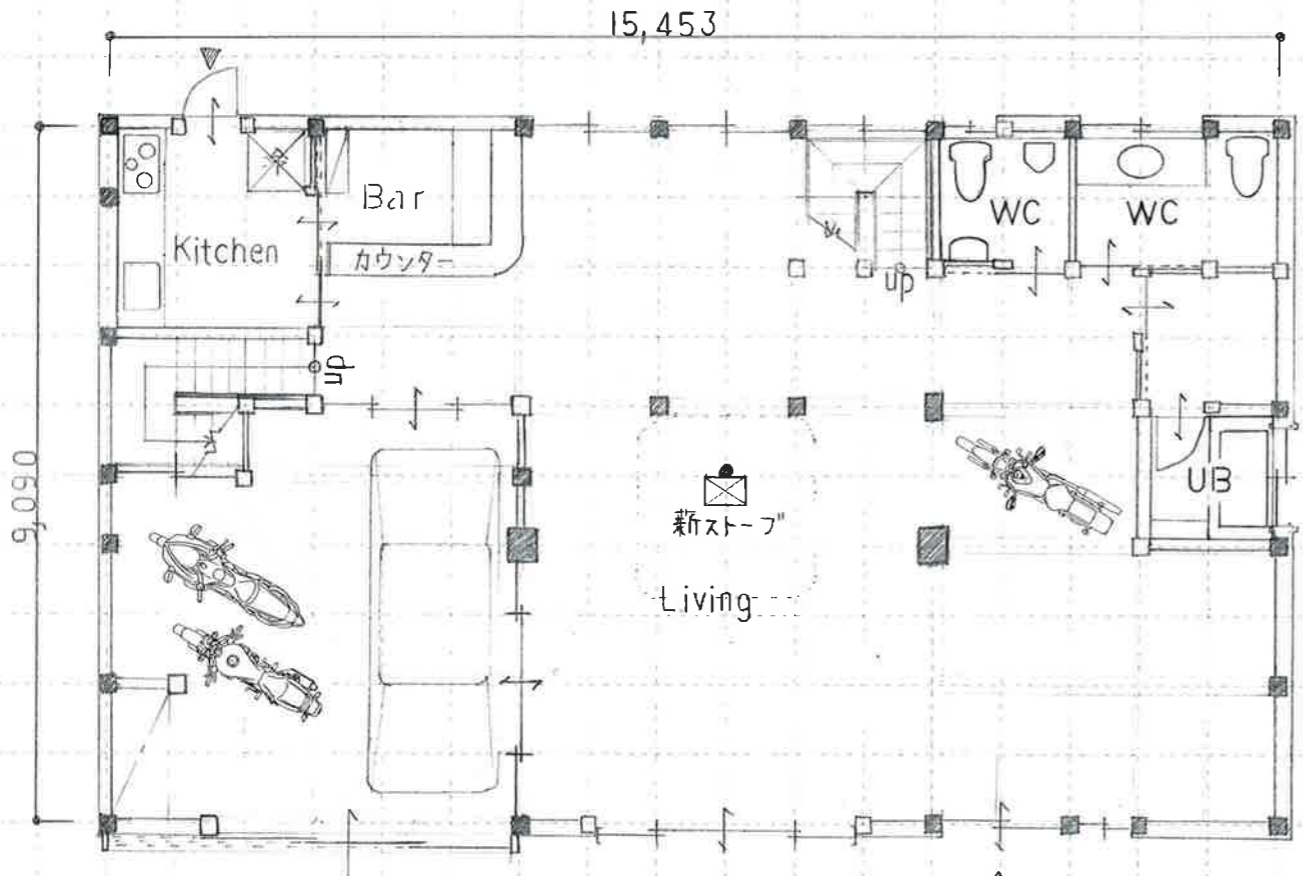

IF PLAN S=1/100

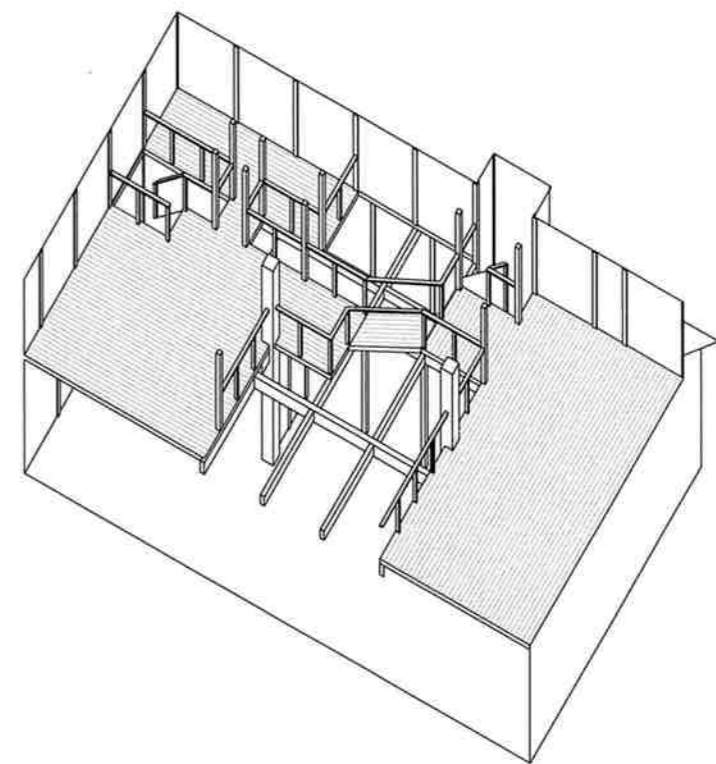

2階床 イメージ図

伝匠舎



一級建築士事務所 伝匠舎
 山梨県甲州市塩山上於曾1990 TEL 0553-32-2170
 山梨県知事登録(梨)第1-30609
 一級建築士 第171092号 石川重人

縮尺 S=1:
 作図

設計年月日

工事名称
 図面名称

No.