


大黒柱セット

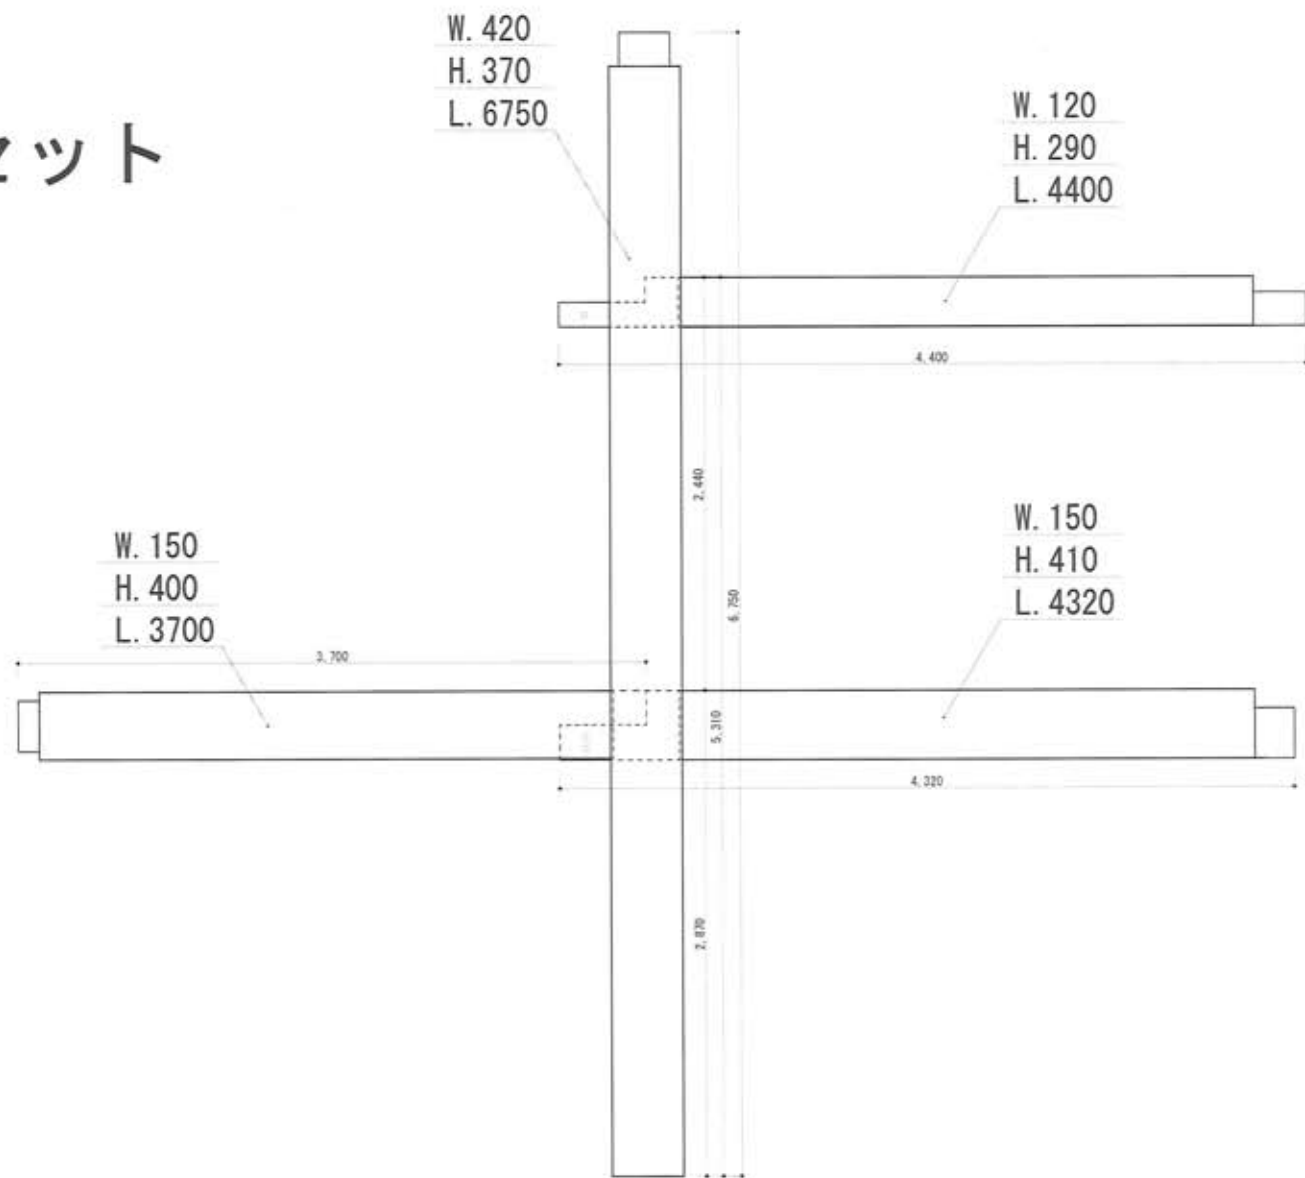

伝匠舎



一級建築士事務所 伝匠舎
 山梨県甲州市塩山上於菅1990 TEL 0553-32-2170
 山梨県知事登録(業)第1-25609
 一級建築士 第171092号 石川重人

縮尺・寸法単位 作成年月日

5=1:30 - mm 12/1/19

作図

石原