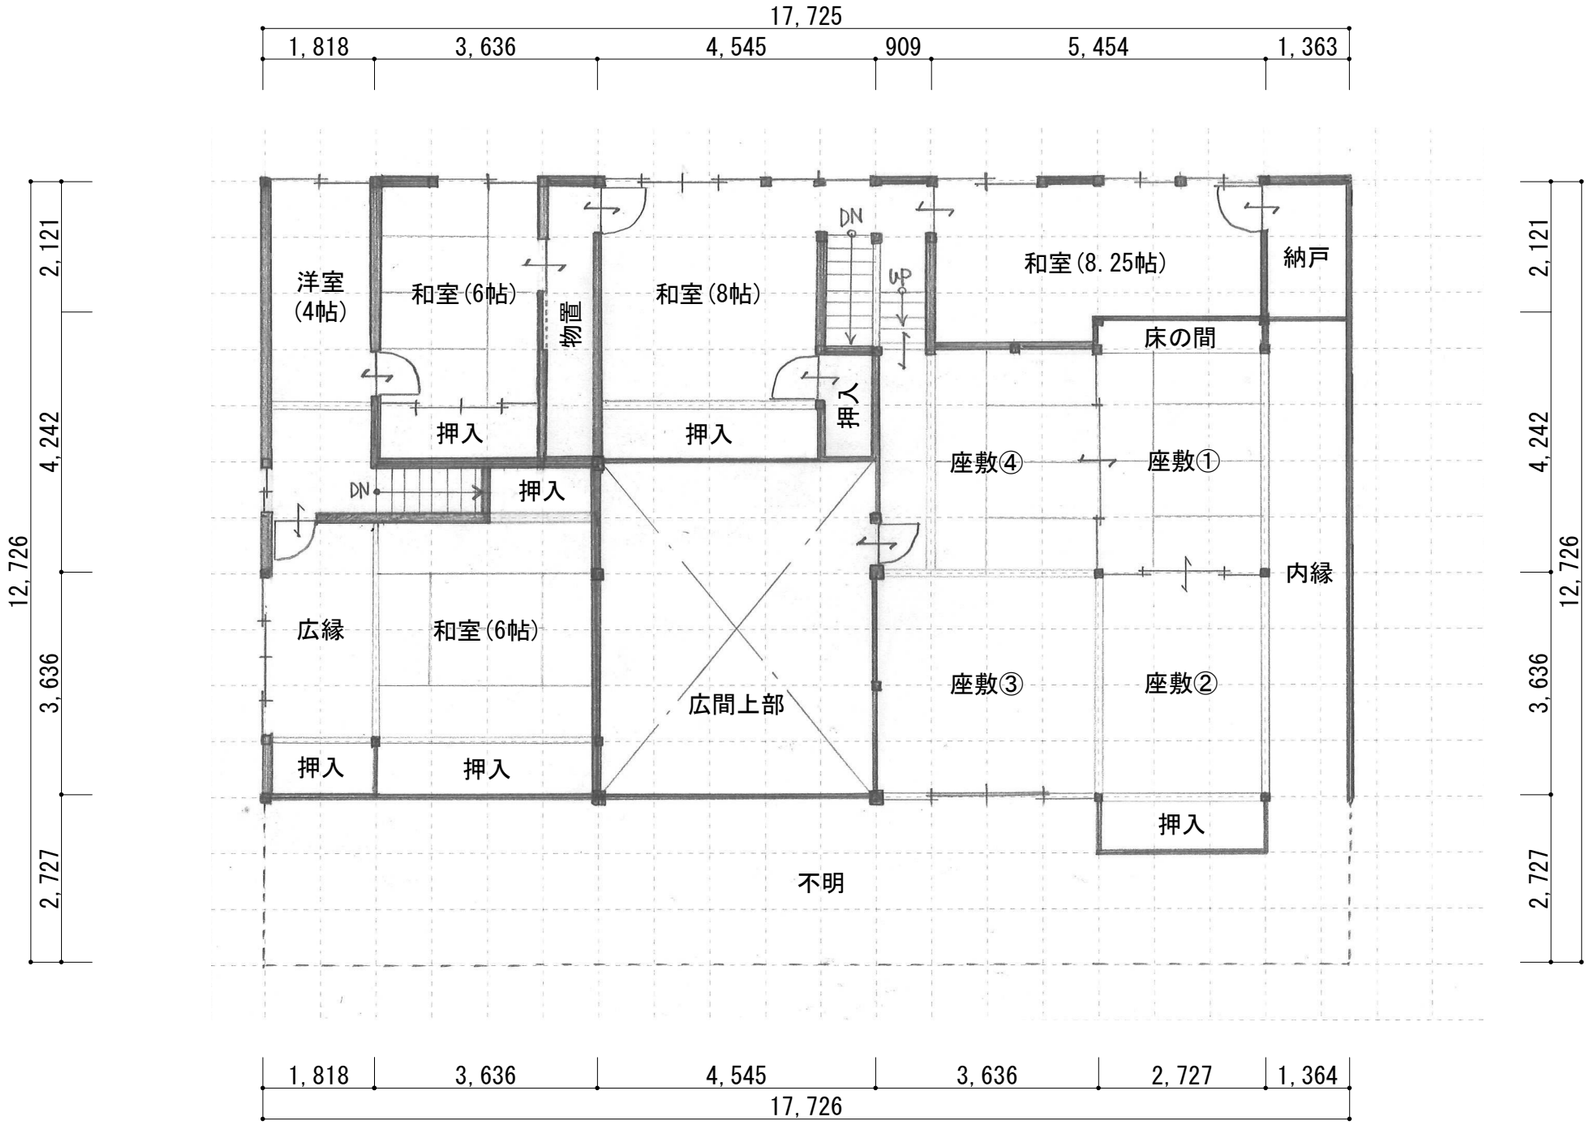

既存　平面図　　S=1:100

	伝匠舎	一級建築士事務所 伝匠舎 山梨県甲州市塩山上於曽1990　TEL 0553-32-2170 山梨県知事登録（梨）第1-30609 一級建築士　第171092号　石川重人	縮尺 A3 S=1:100 作図	作図年月日 2021.03.10	工事名称 富山県滑川市　大島の家 図面名称 2階平面図

02
No.