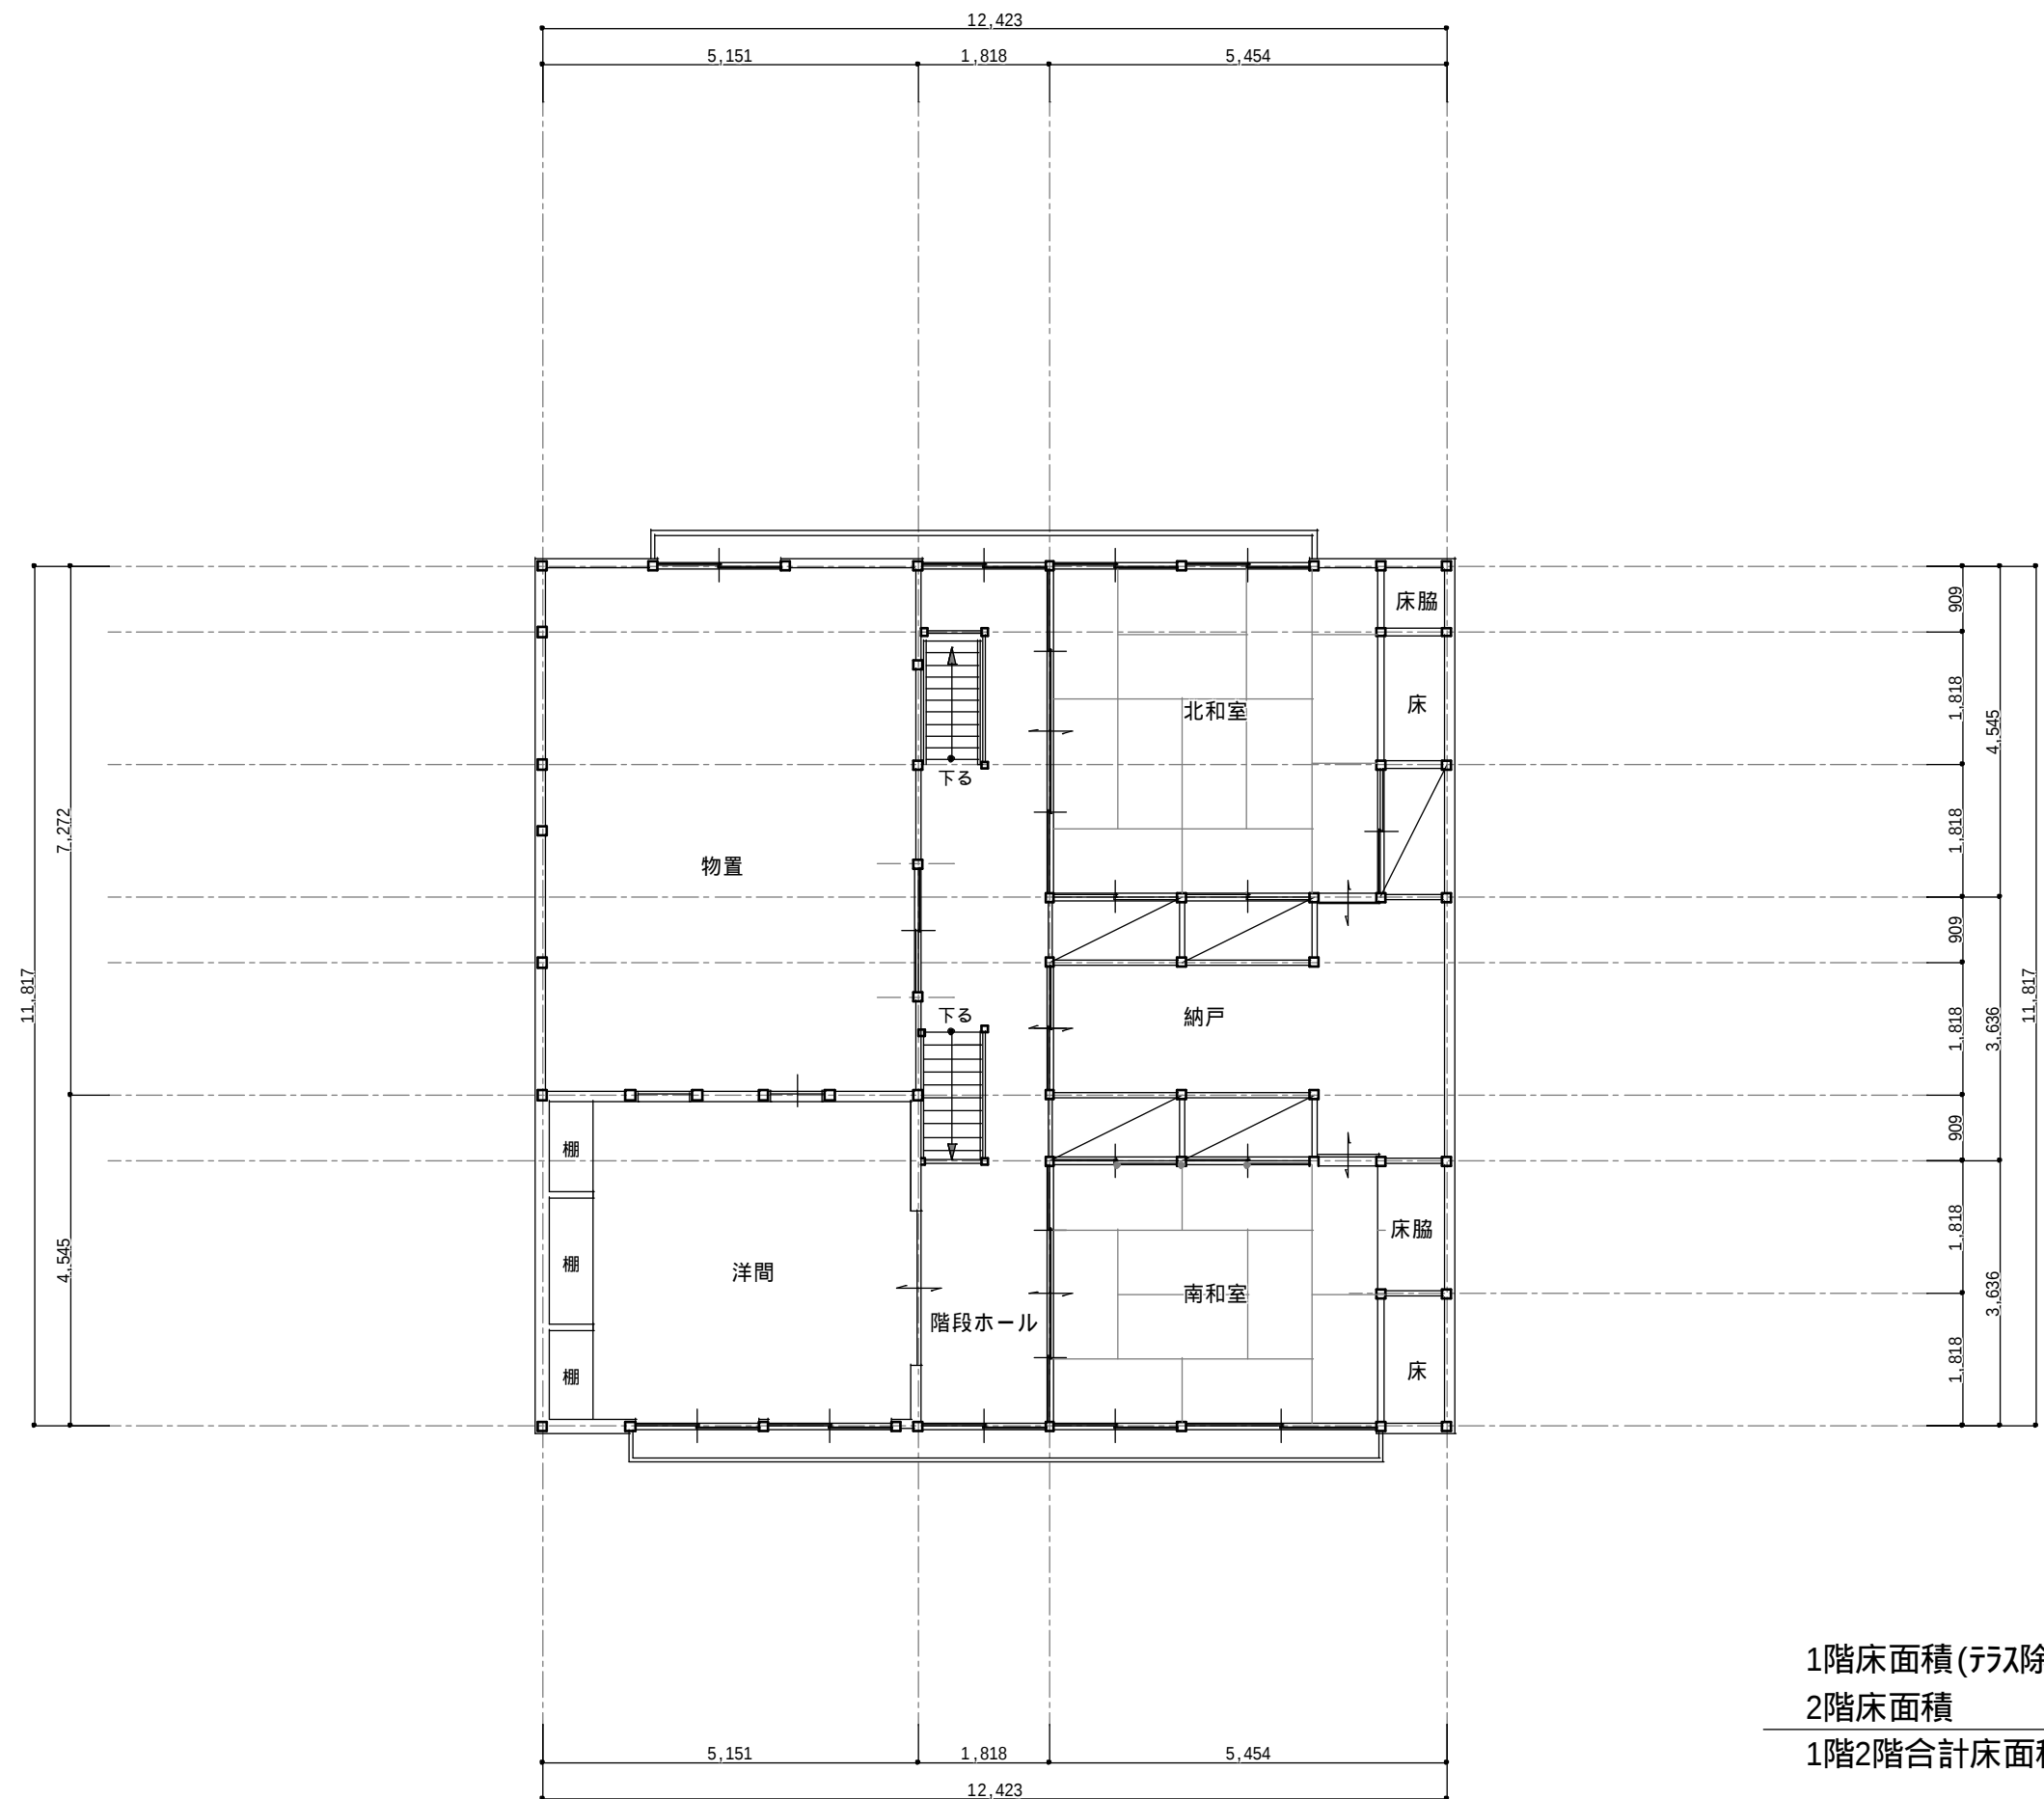


1階床面積(テラス除く)	241.94m2(73.19坪)
2階床面積	146.80m2(44.41坪)
1階2階合計床面積	388.74m2(117.60坪)