


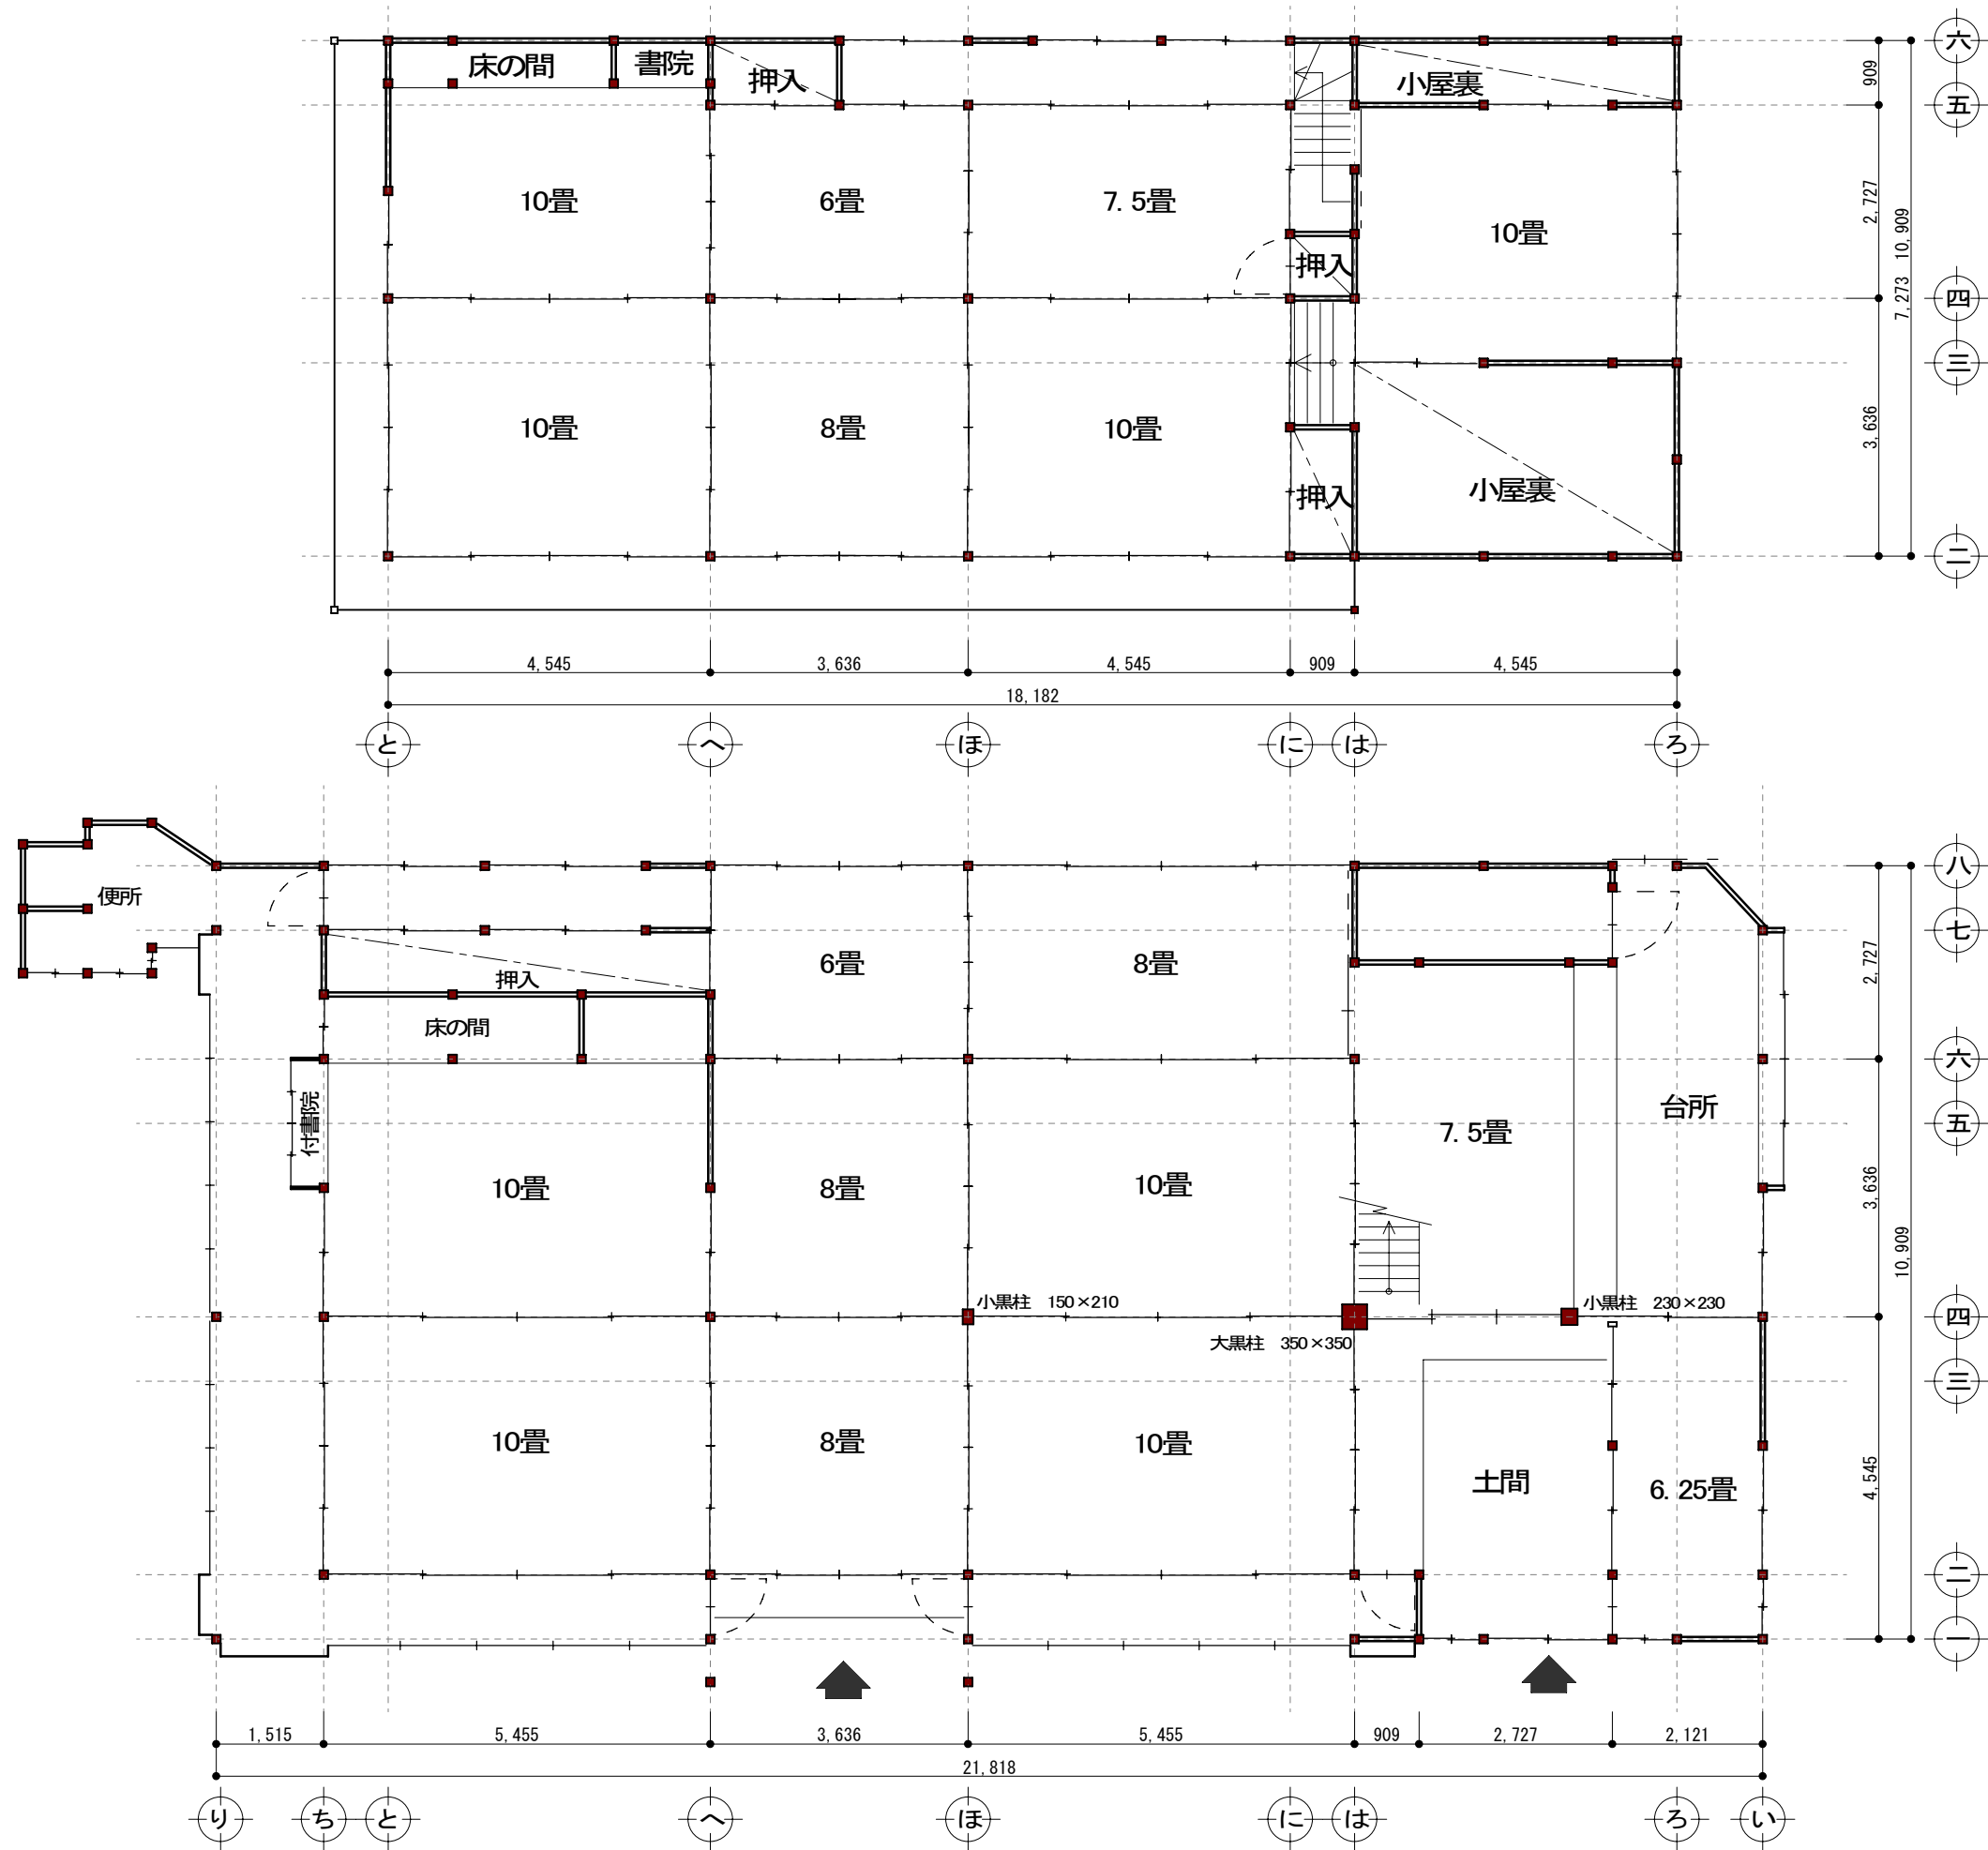

2 階平面図

1 階平面図