



1階 平面図

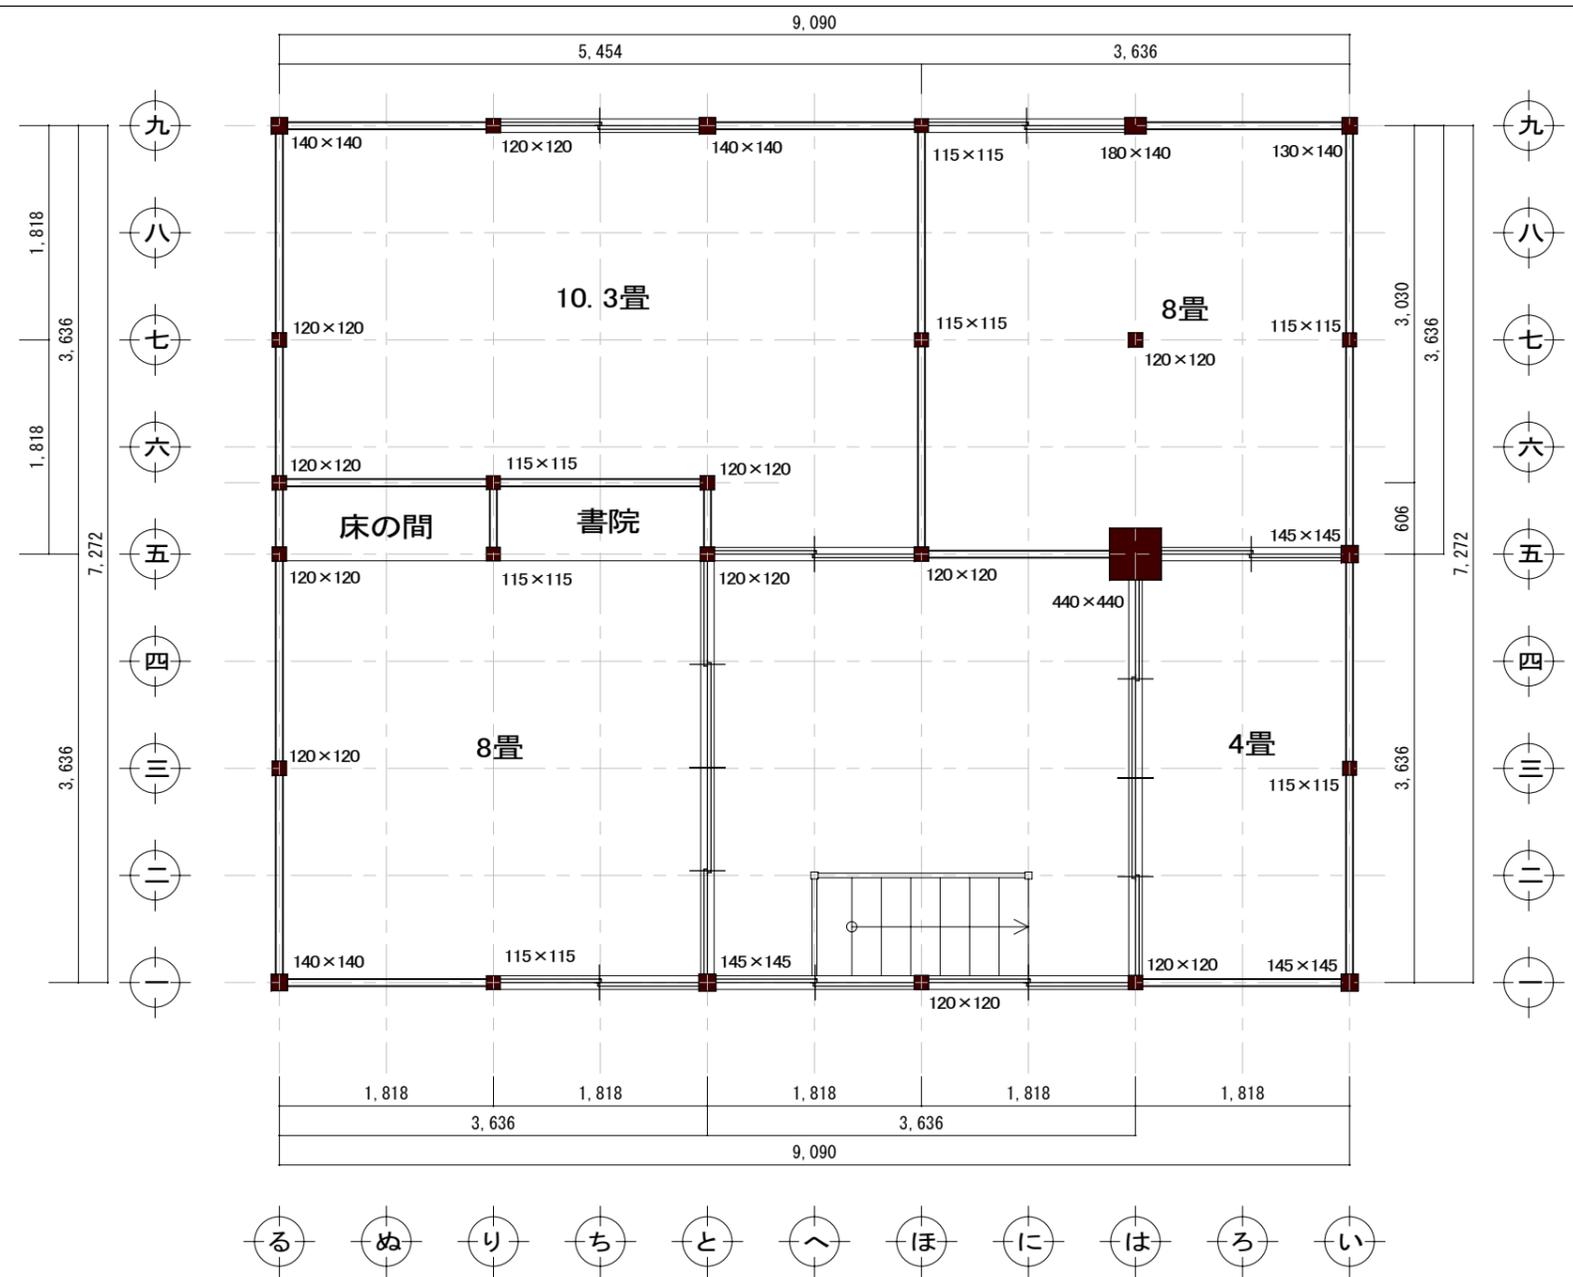

2階 平面図

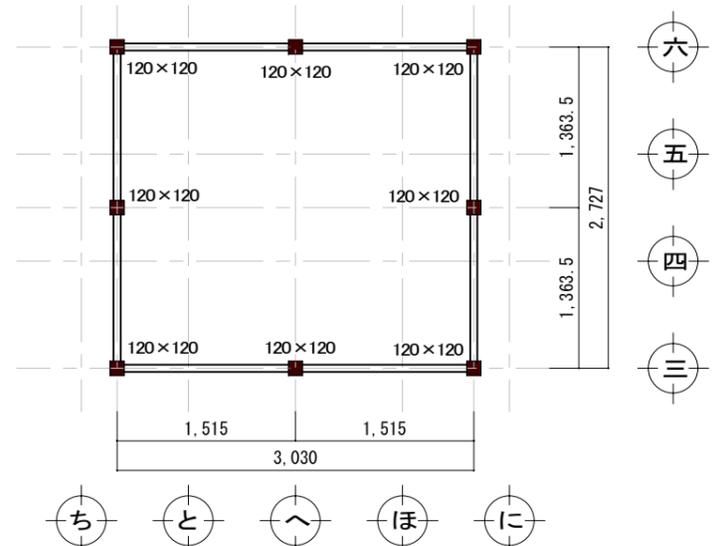

越屋根 平面図