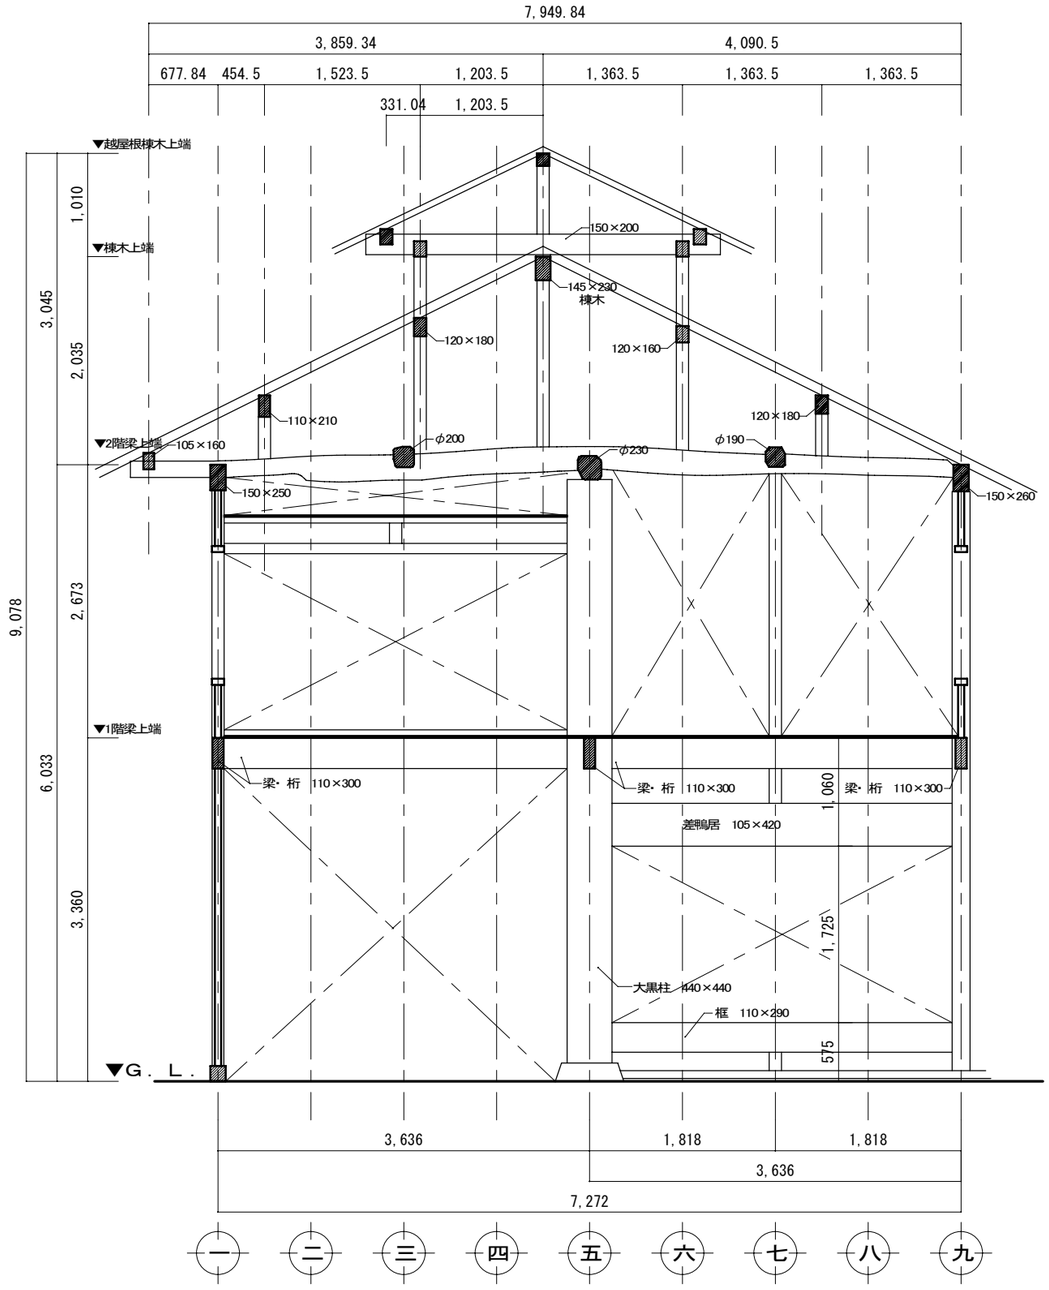

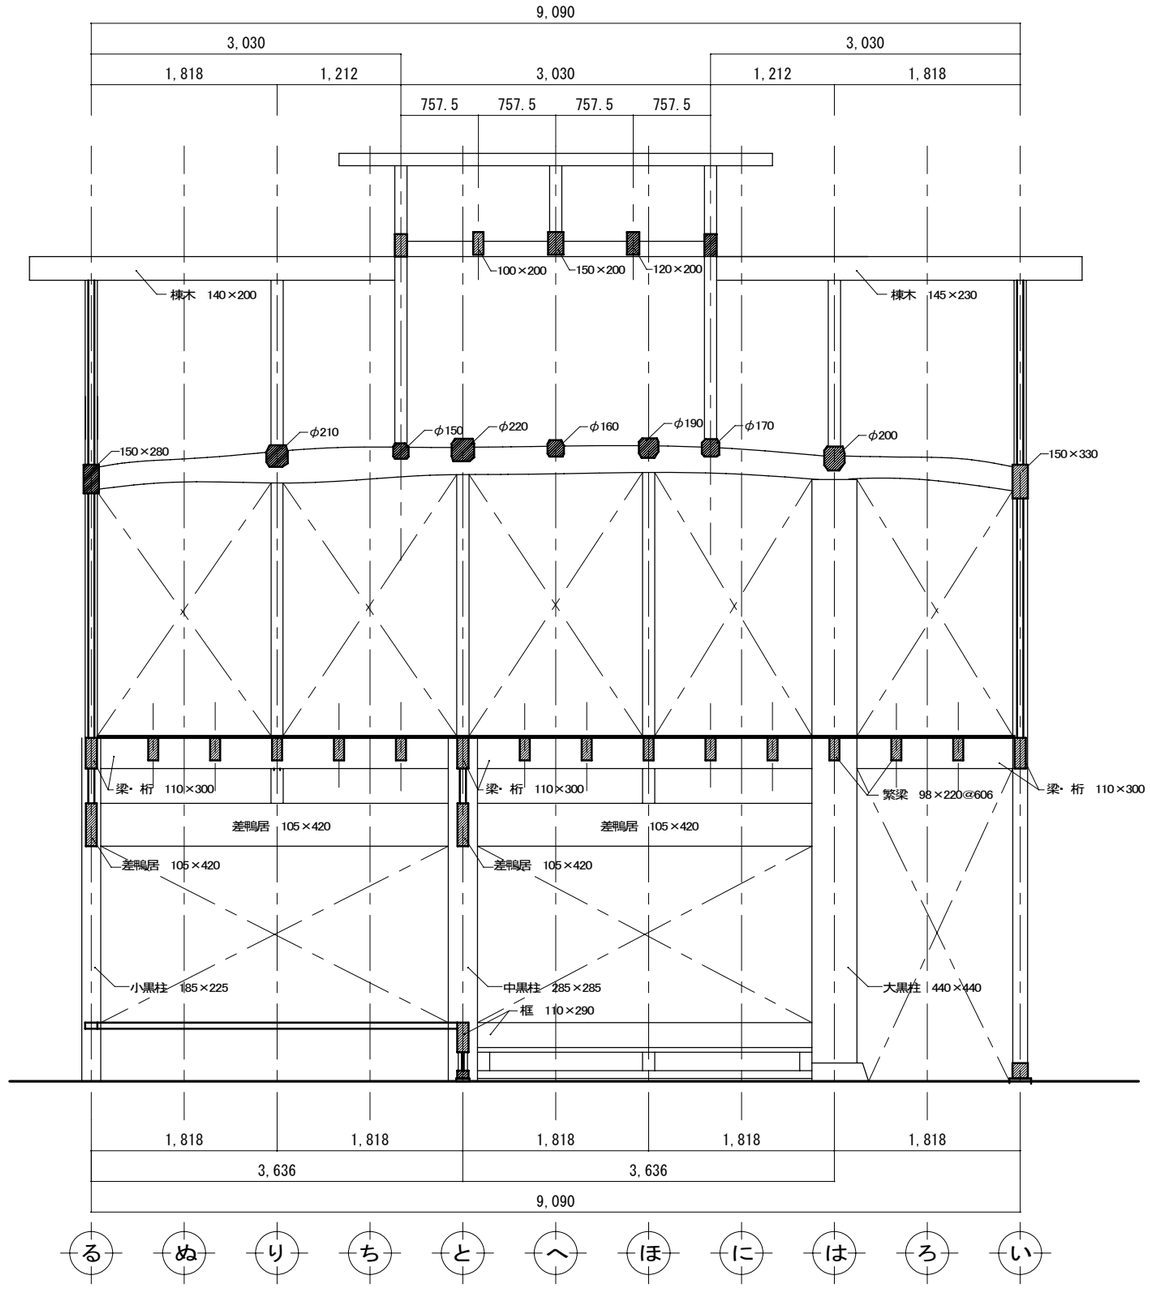

	伝匠舎	㈱石川工務所一級建築士事務所・伝匠舎 〒 404-0042 山梨県甲州市塩山上於曽1990 TEL 0553-32-2170 山梨県知事登録（梨）第1 ー20609	承認	設計	担当	縮尺 1／60	工事名称	高根　大黒柱と繁梁のある民家	2
						設計年月日 H22. 10. 25	図面名称	矩計図	No.