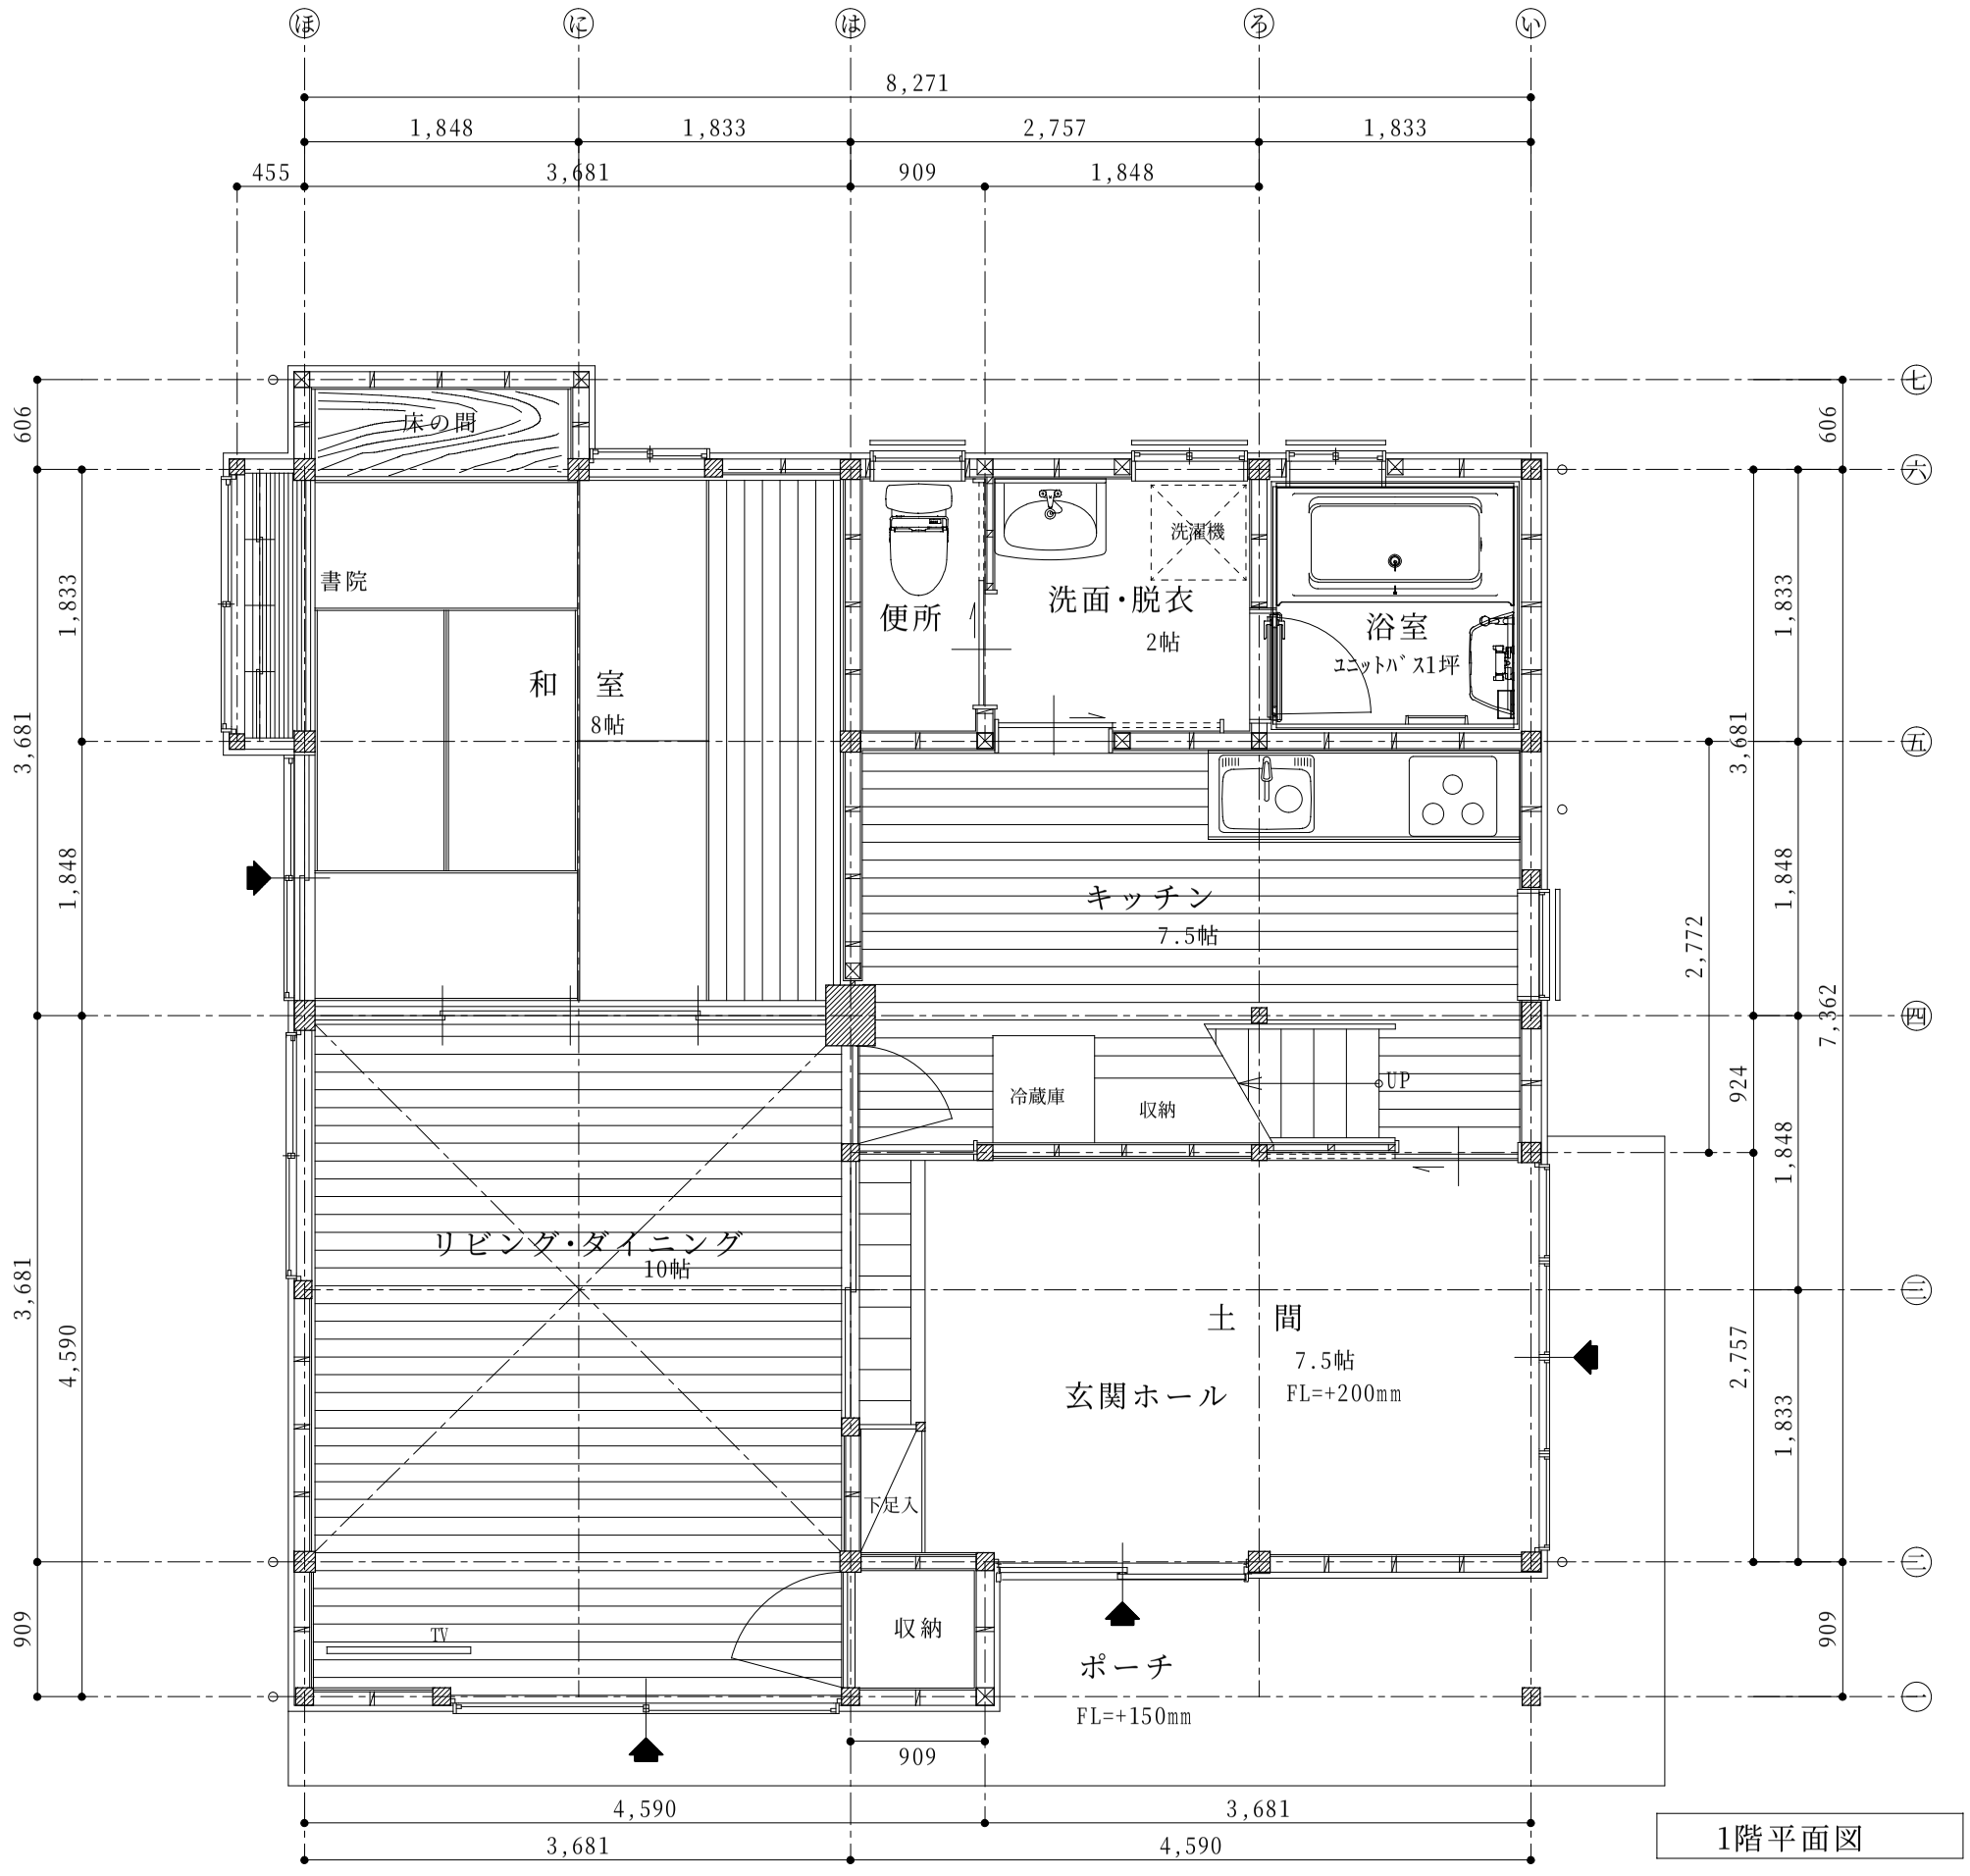
ほ
に
は
ろ
い
8,271
1,848
1,833
2,757
1,833
455
3,681
909
1,848
七
六
五
四
三
二
一
606
1,833
3,681
1,848
3,681
4,590
909
606
1,833
3,681
1,848
2,772
924
7,362
1,848
2,757
1,833
909
床の間
書院
和　室
8帖
便所
洗面・脱衣
2帖
洗濯機
浴室
ユニットバス1坪
キッチン
7.5帖
冷蔵庫
収納
UP
リビング・ダイニング
10帖
土　間
7.5帖
FL=+200mm
玄関ホール
下足入
収納
TV
ポーチ
FL=+150mm
909
4,590
3,681
3,681
4,590

1階平面図