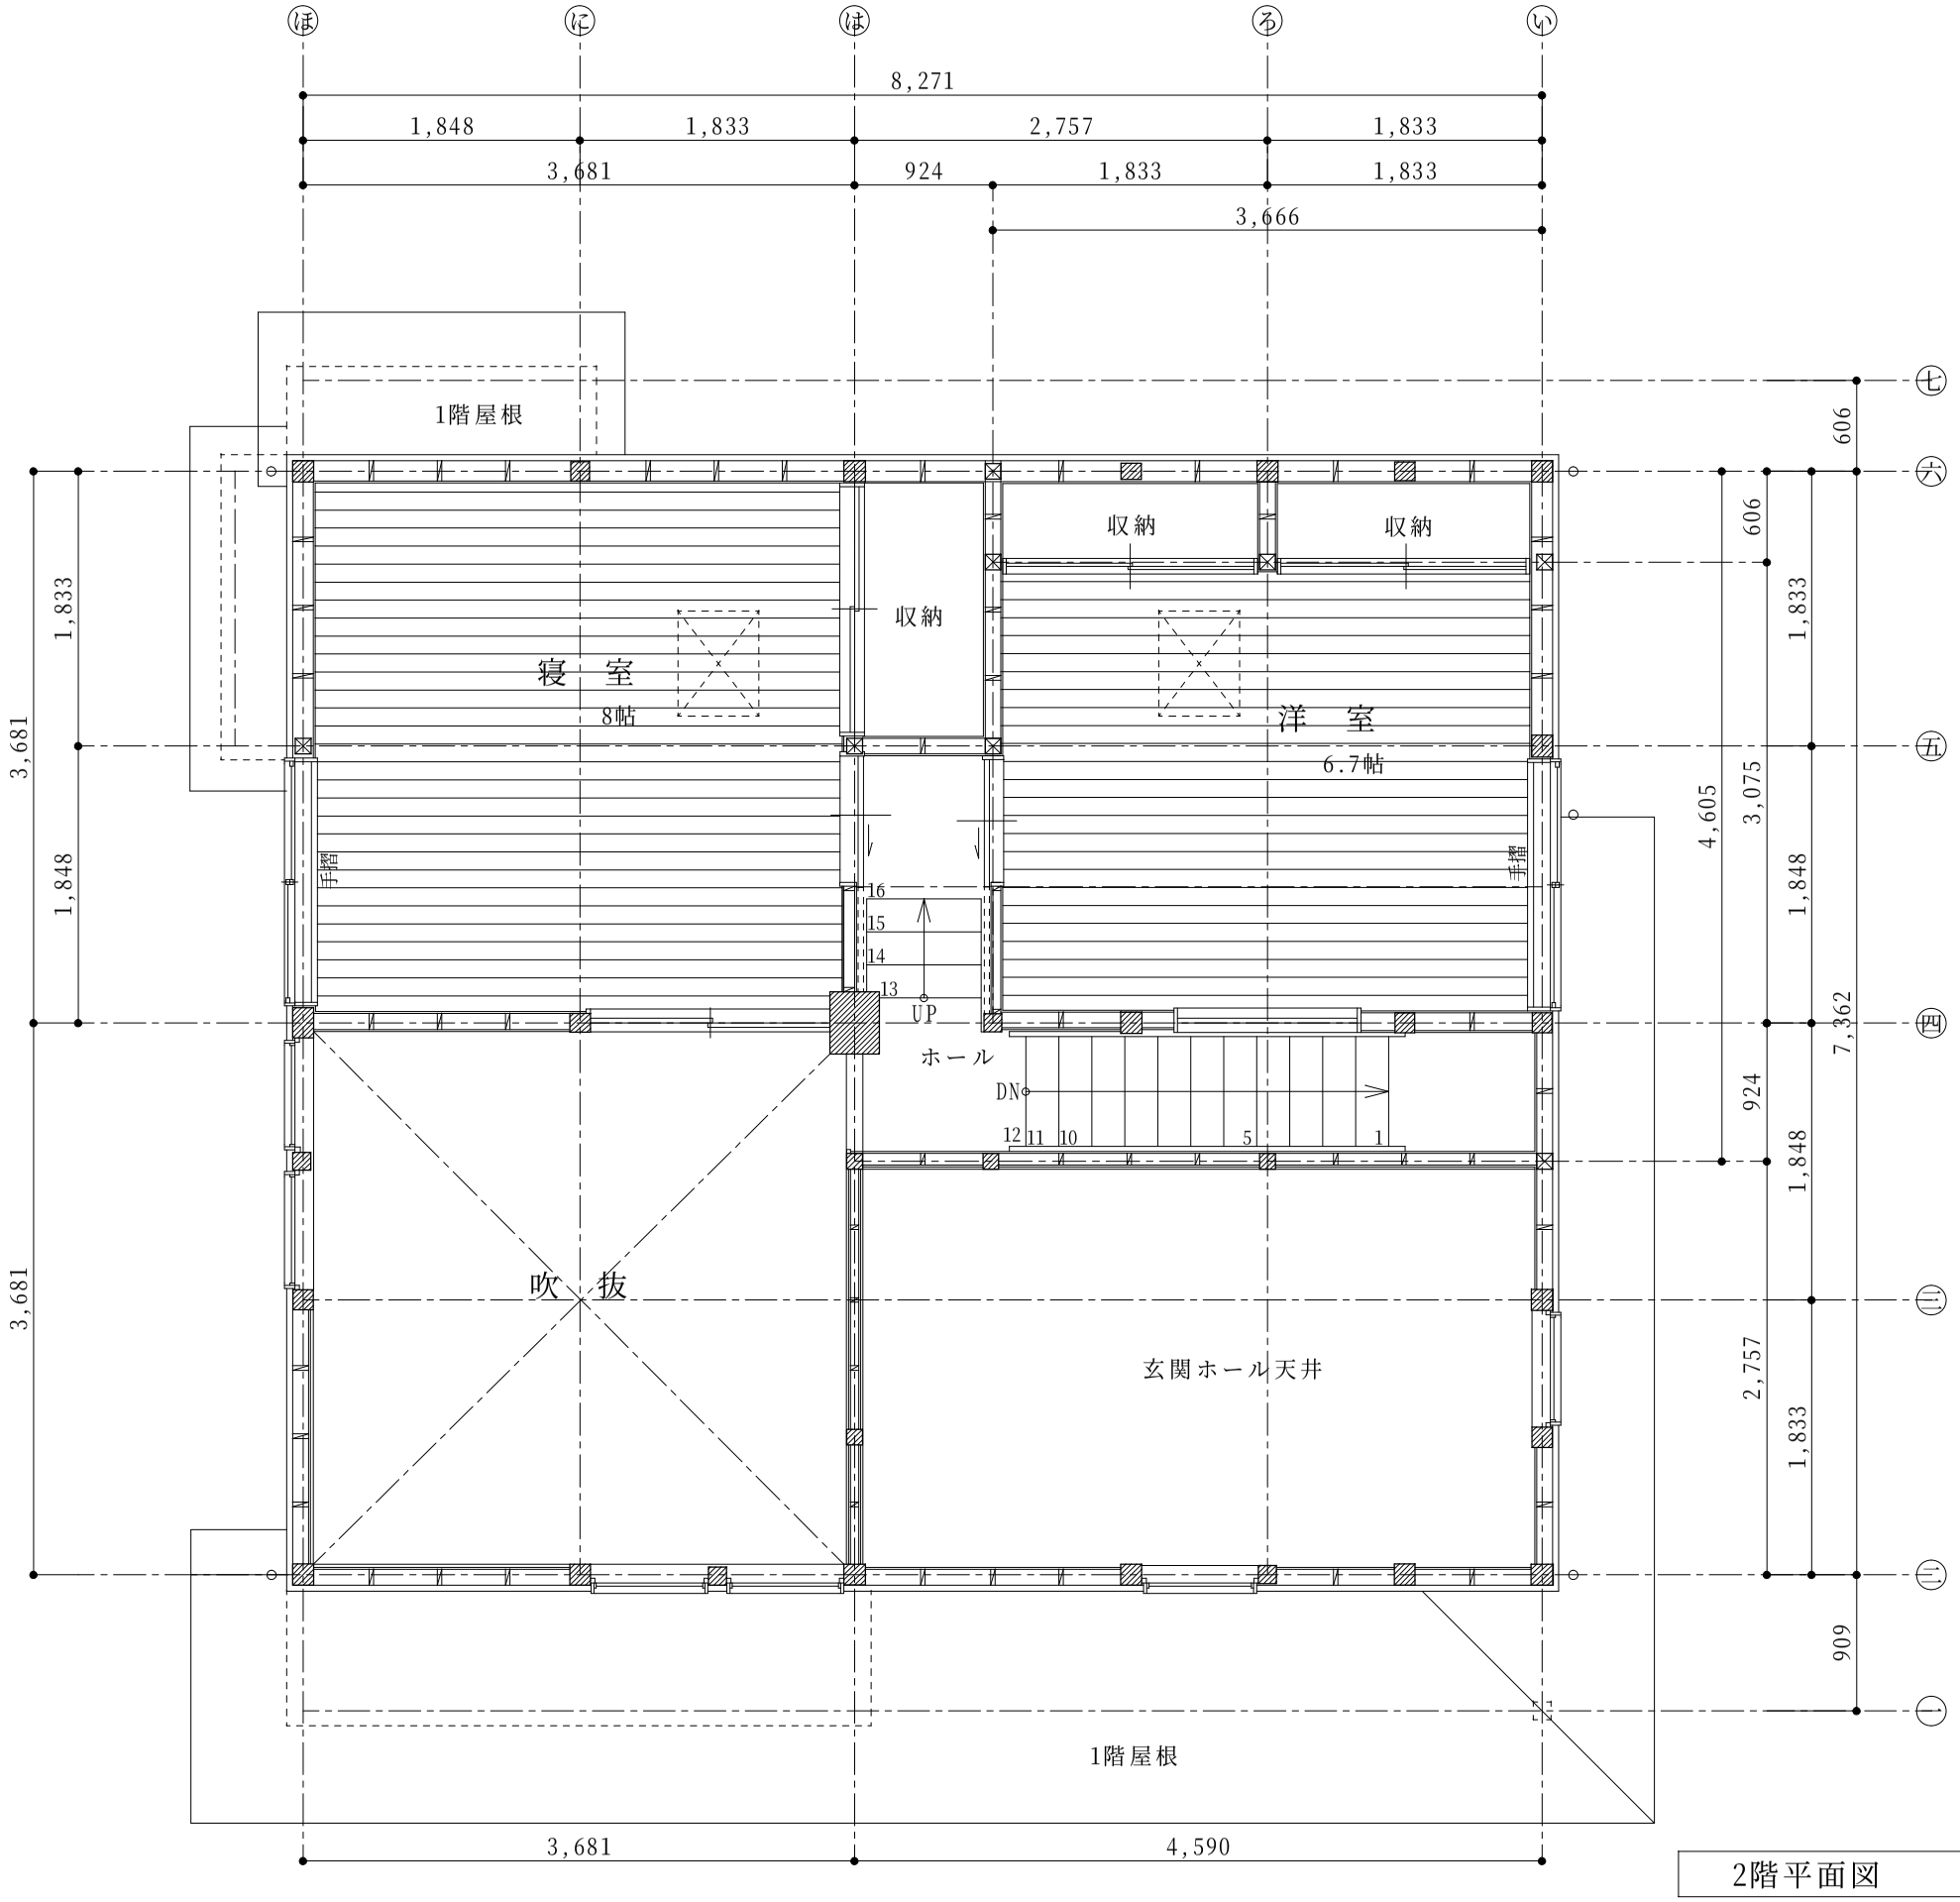
ほ
に
は
ろ
い
8,271
1,848
1,833
2,757
1,833
3,681
924
1,833
1,833
3,666
七
六
五
四
三
二
一
606
606
1,833
1,833
3,681
1,848
4,605
3,075
1,848
7,362
924
1,848
3,681
2,757
1,833
909
1階屋根
収納
収納
収納
寝　室
8帖
洋　室
6.7帖
手摺
手摺
16
15
14
13
UP
ホール
DN
12
11
10
5
1
吹　抜
玄関ホール天井
1階屋根
3,681
4,590

2階平面図