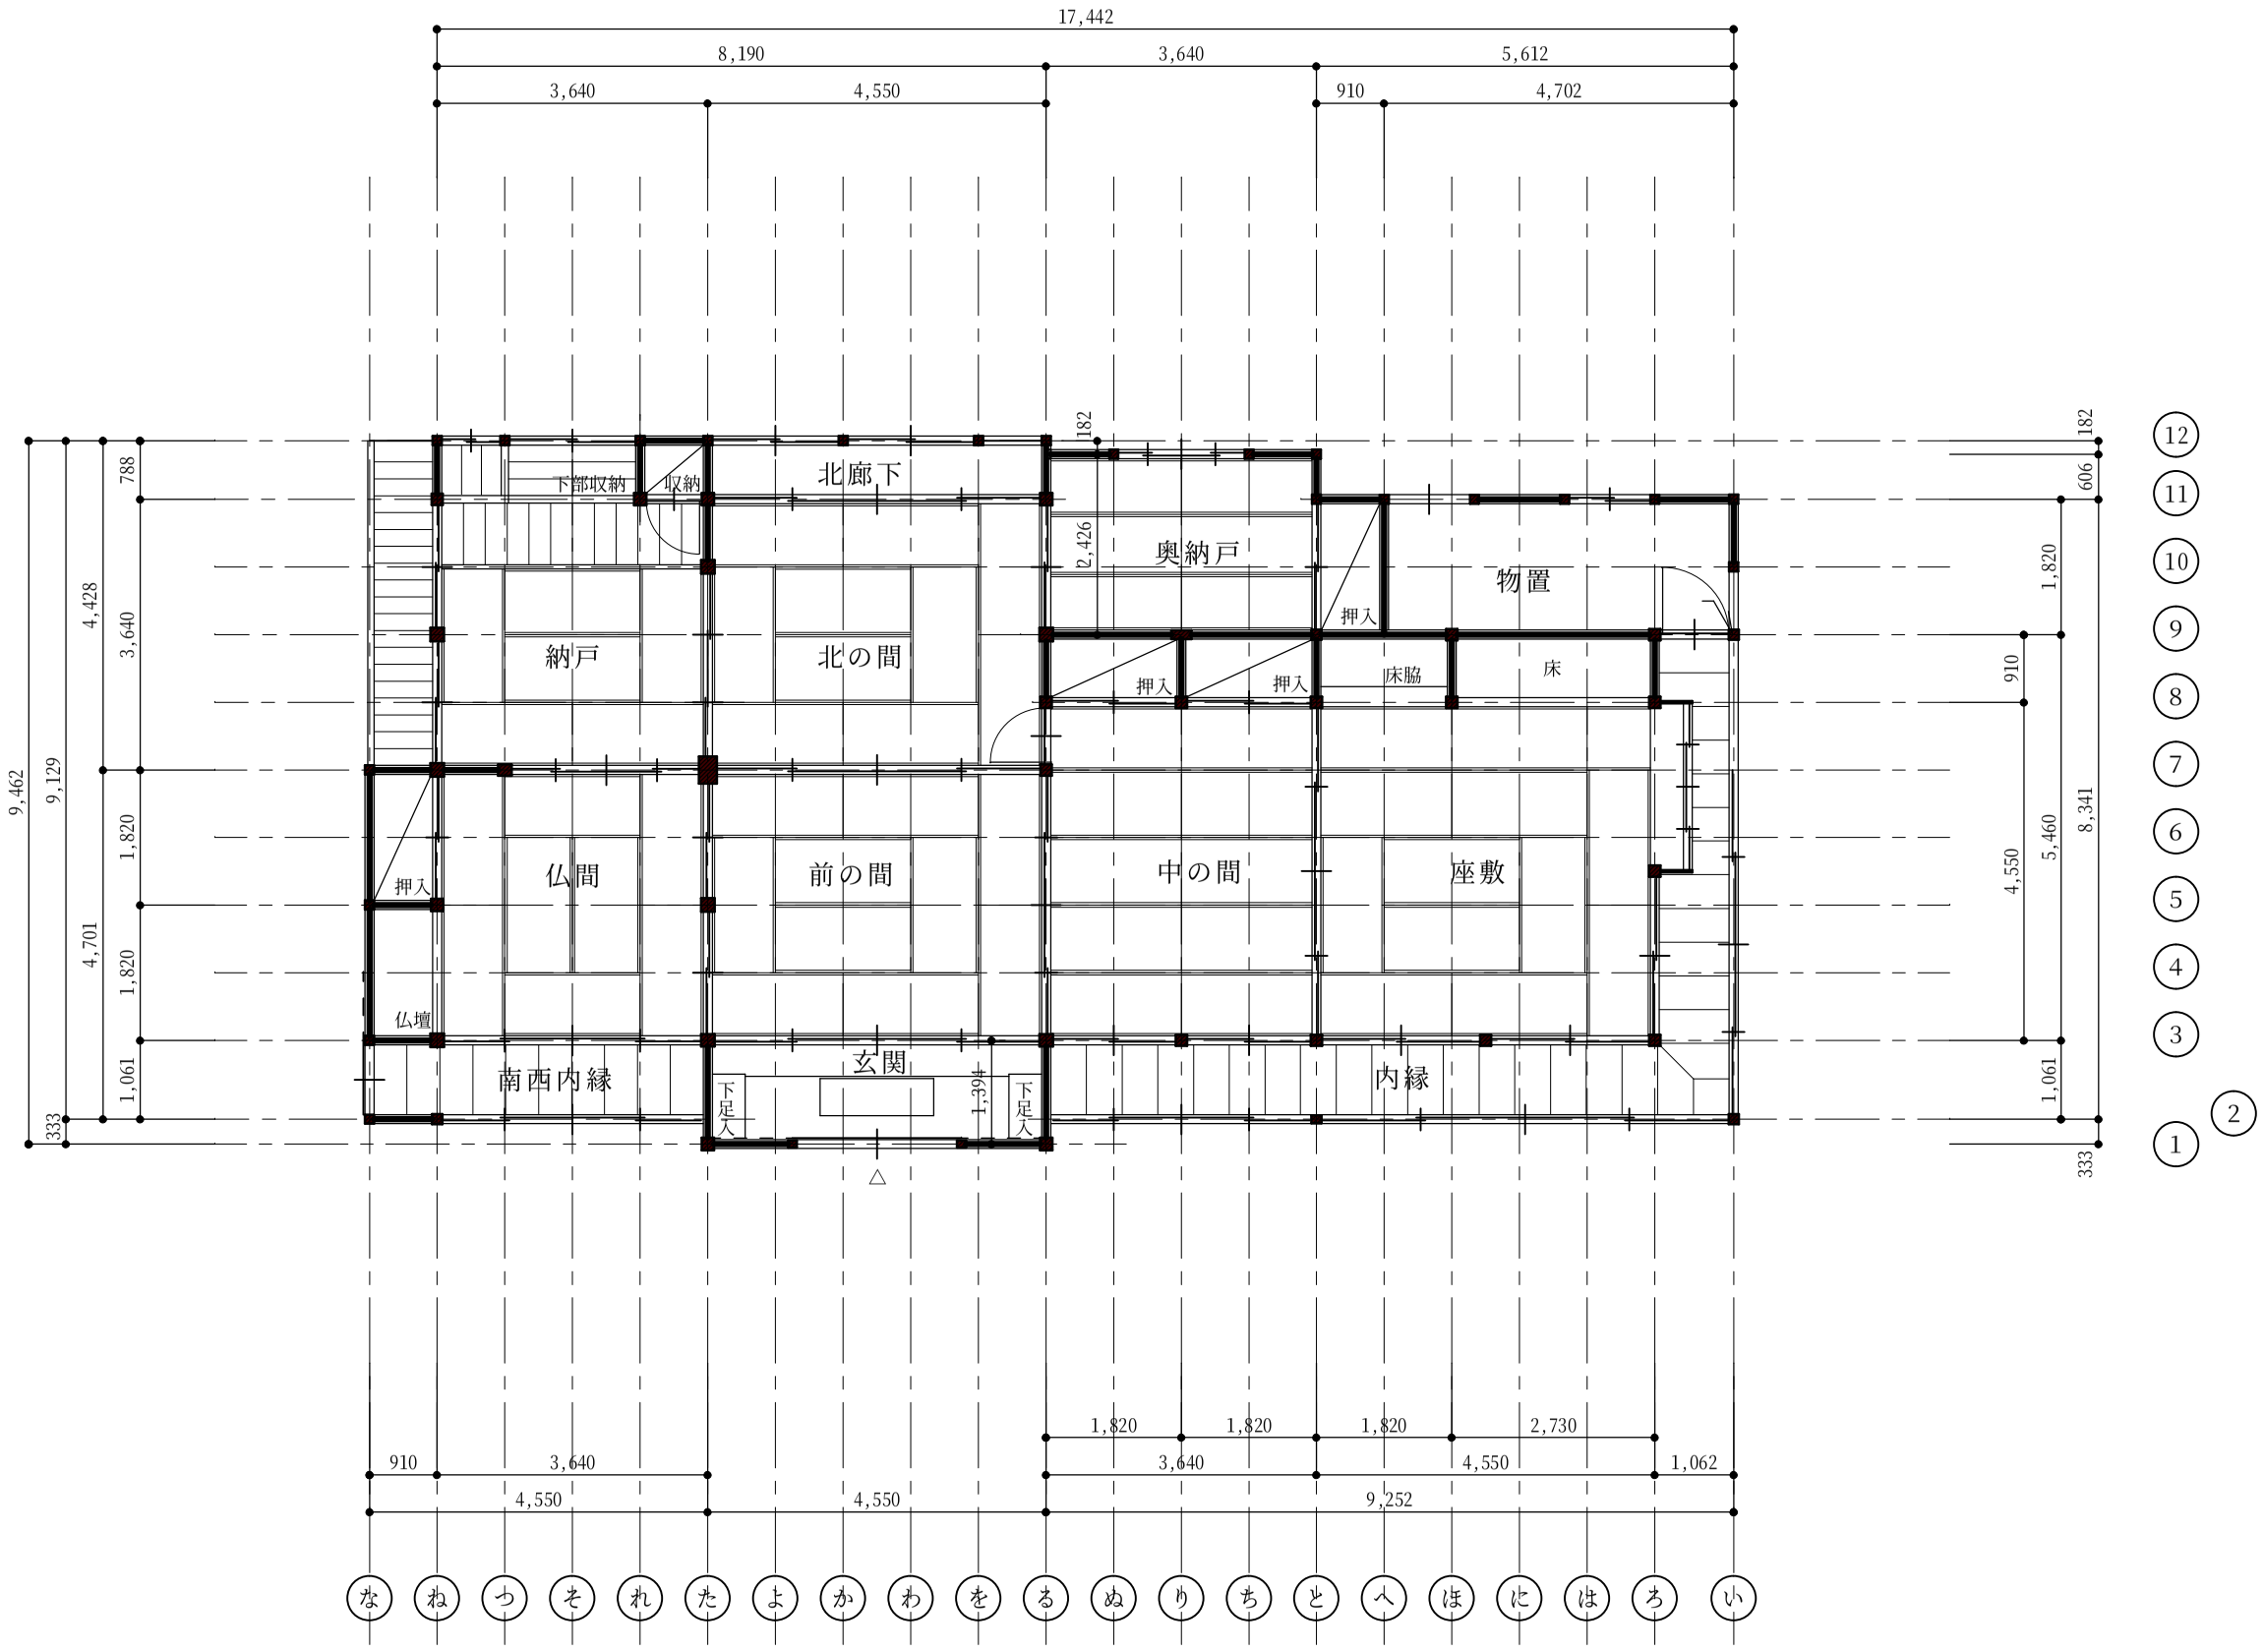
17,442
8,190
3,640
5,612
3,640
4,550
910
4,702
下部収納
収納
北廊下
奥納戸
物置
押入
納戸
北の間
押入
押入
床脇
床
仏間
前の間
中の間
座敷
押入
仏壇
南西内縁
玄関
下足入
下足入
内縁
9,462
9,129
4,701
4,428
3,640
788
1,820
1,820
1,061
333
182
2,426
182
606
1,820
910
4,550
5,460
8,341
1,061
333
910
3,640
4,550
4,550
1,820
1,820
1,820
2,730
3,640
4,550
1,062
9,252
な
ね
つ
そ
れ
た
よ
か
わ
を
る
ぬ
り
ち
と
へ
ほ
に
は
ろ
い
12
11
10
9
8
7
6
5
4
3
2
1